



architektonická studie novostavby rodinného domu s garáží a krytým stáním

autor návrhu : Ing.arch.MgA. Tomáš Legner

datum : 1 / 2021

www.czechdevelop.cz
legner@czechdevelop.cz
tel. 777 147 252

////
LEGNER
ARCHITEKT



249/64

249/35

249/34

249/65

zahrada

56.46

asfalt

249/37

křoviny

zatravněný povrch

249/36

zatravněný povrch

betonová vyčistěná

stráž

křoviny

54.37

asfalt

249/40

křoviny


zatravněný povrch

zahrada

zastavěná plocha RD 111 m²
 zastavěná plocha garáž 55 m²
 výška hřebene 7,8 m
 zpevněné plochy 85m²
 terasa 50 m²

249/41

213

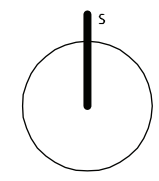

SITUACE
1 : 200

56.46

249/65

24

51

56.46
56.48
56.47

asfalt

el. skříň+HUB
56.57
56.27
56.27

5.8 m

56.39

56.50

56.52

56.60

56.11

56.27

4.5 m

55.79
6.3 m

6.2 m

13.1 m


56.00

9.5 m

256.0

56.05

5.0 m

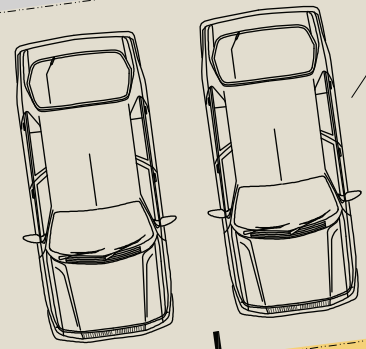

2800 1500 1000 2000 750 650 1450 1500 1350


7.8 m

18.4 m

2.5 m

13.75 m

8.8 m

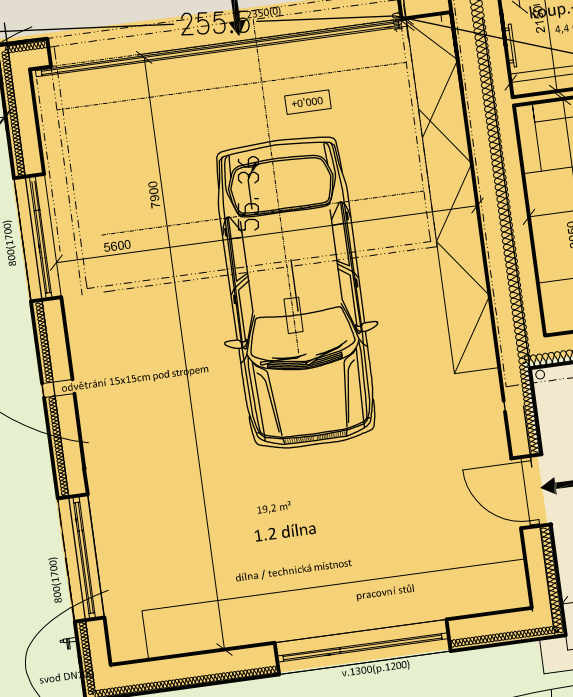

3.6 m

zatravněný povrch

3.3 m

3.6 m

8.1 m

255.5

SITUACE

LEGNER ARCHITEKT

zahradra

54.94

54.97

255.0


55.03

55.06

255.0


55.03

lý povrch

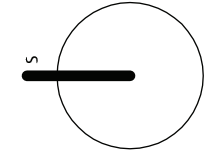








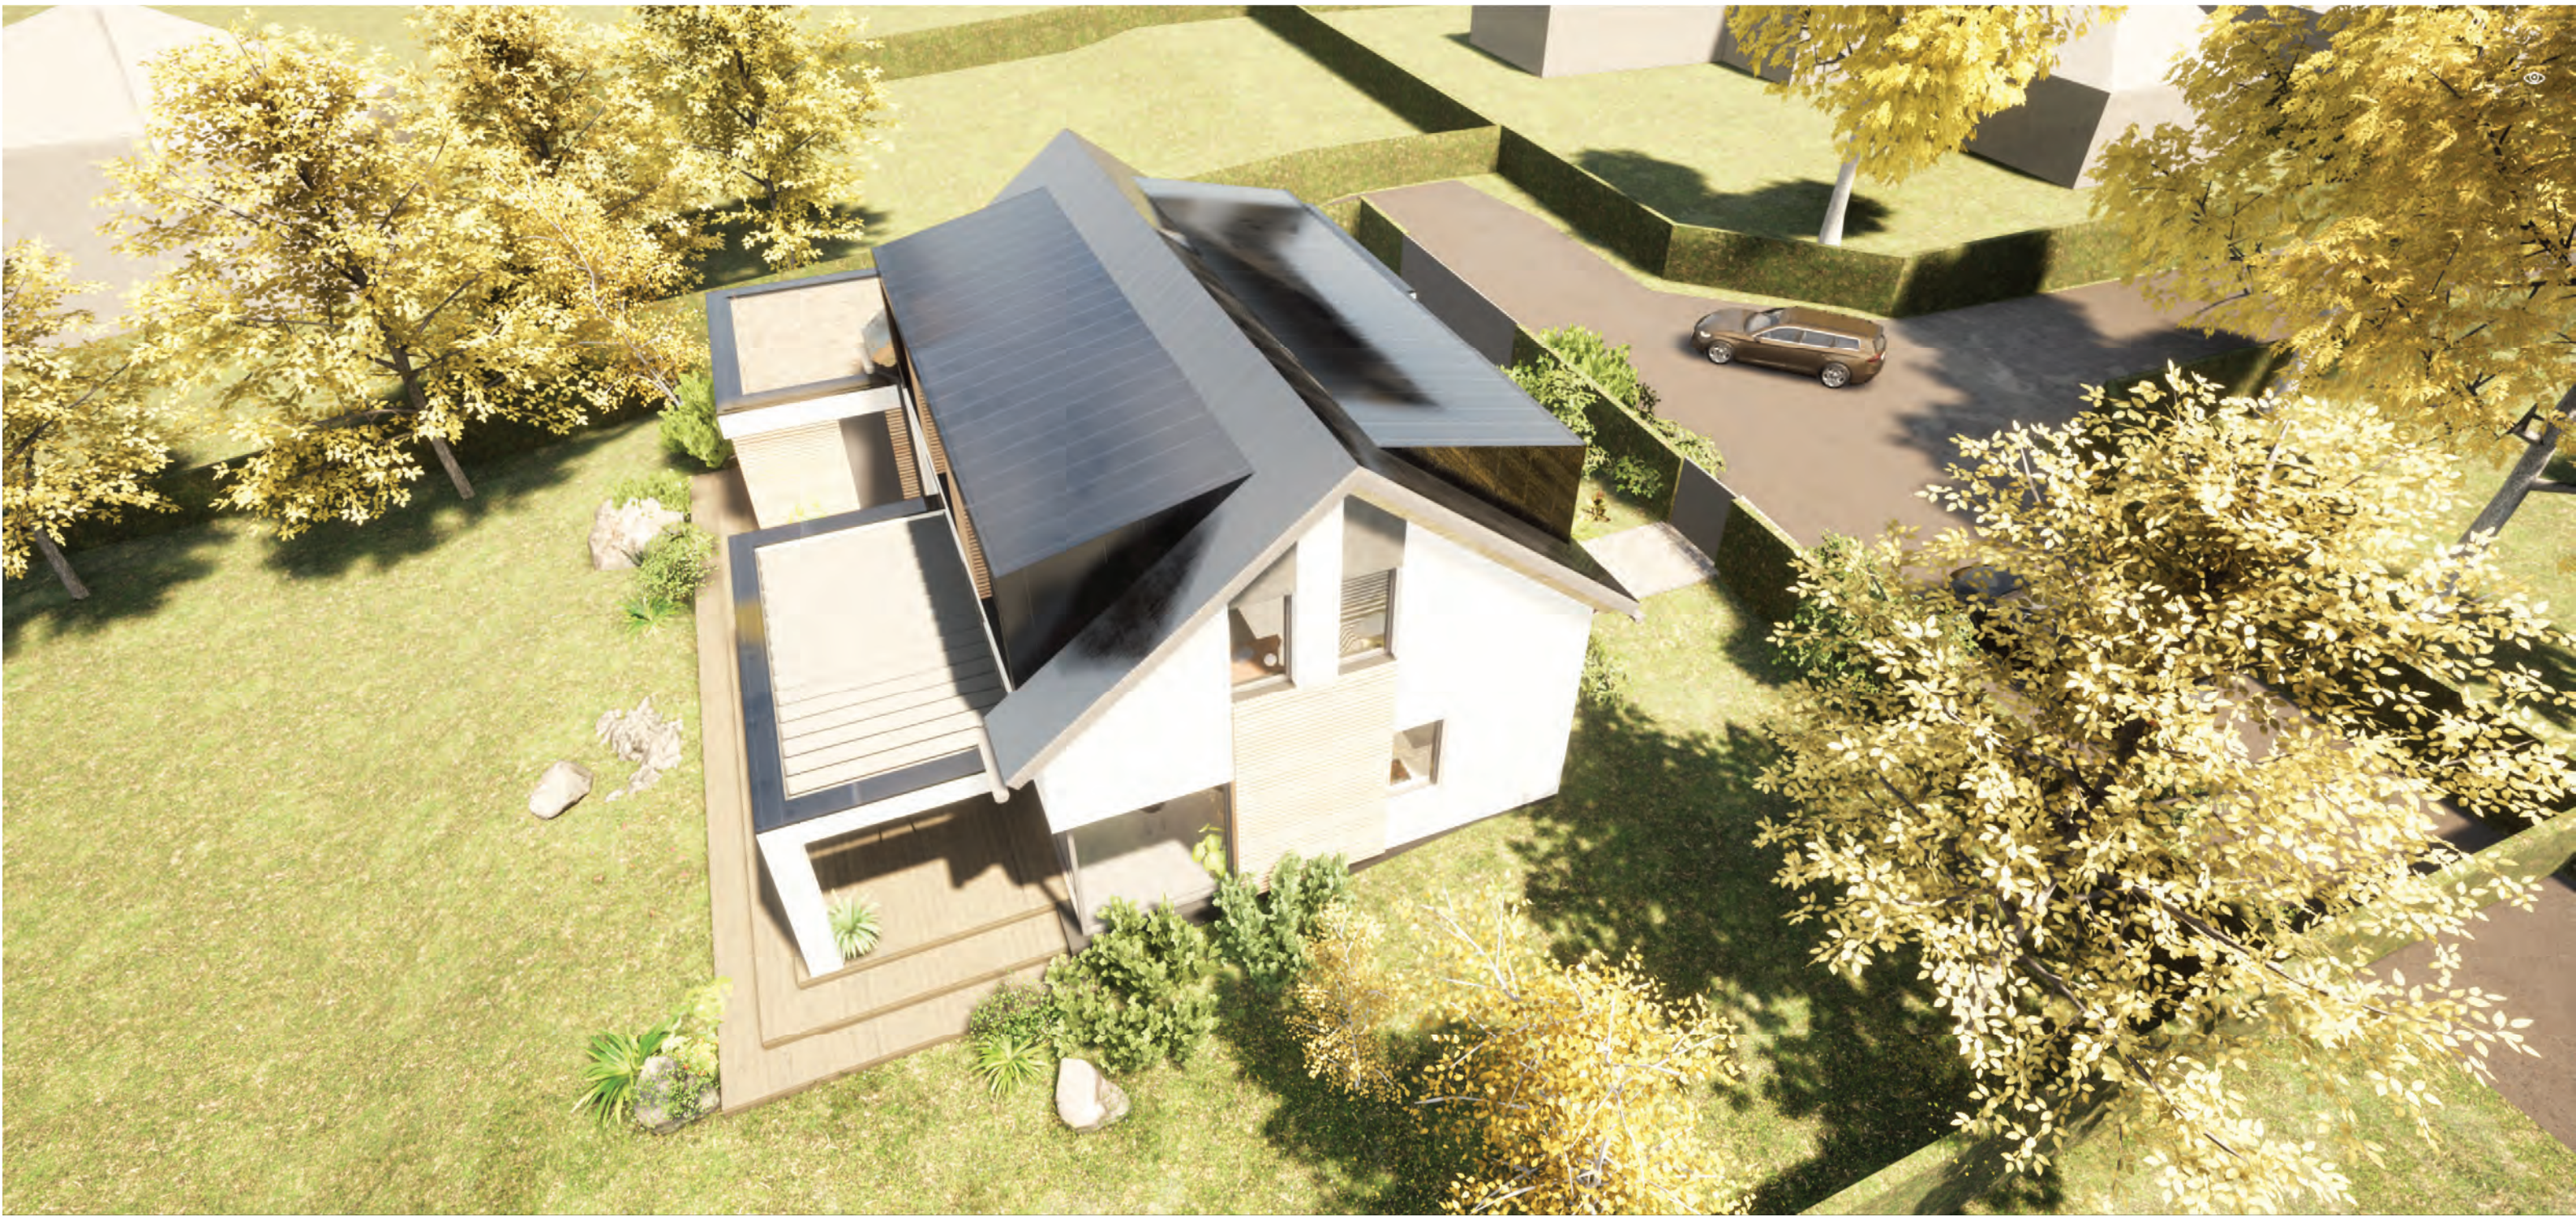



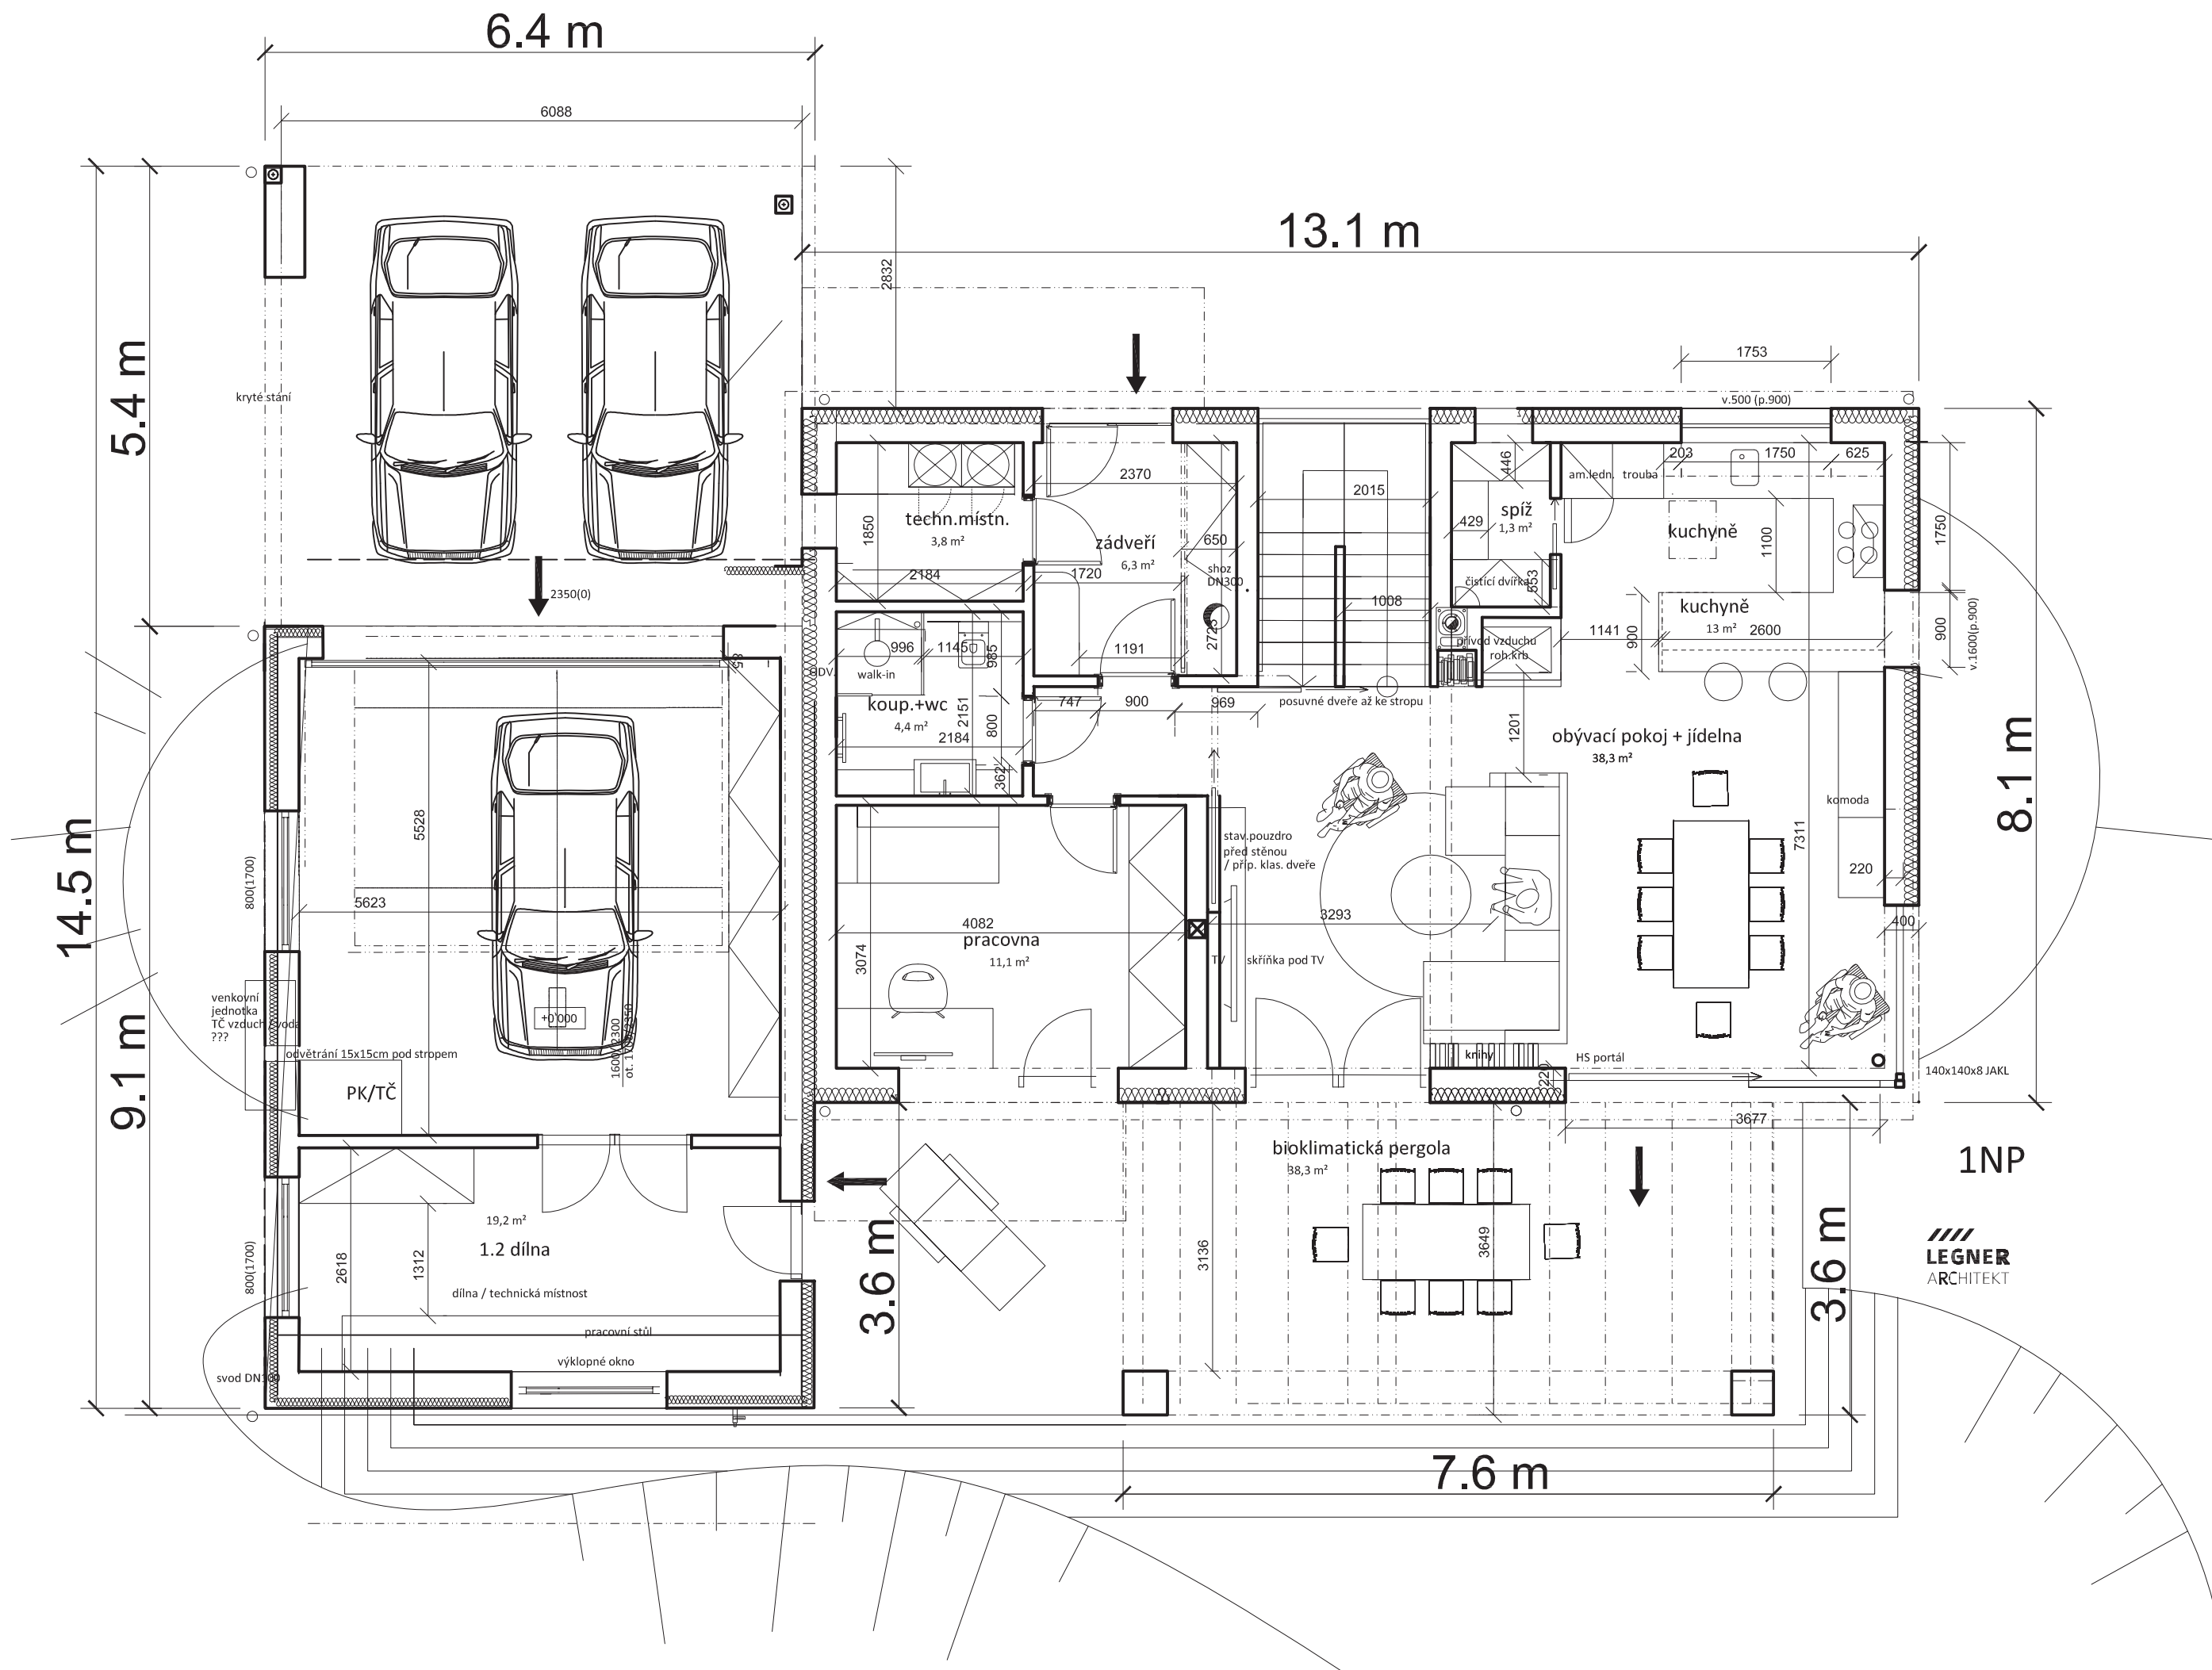

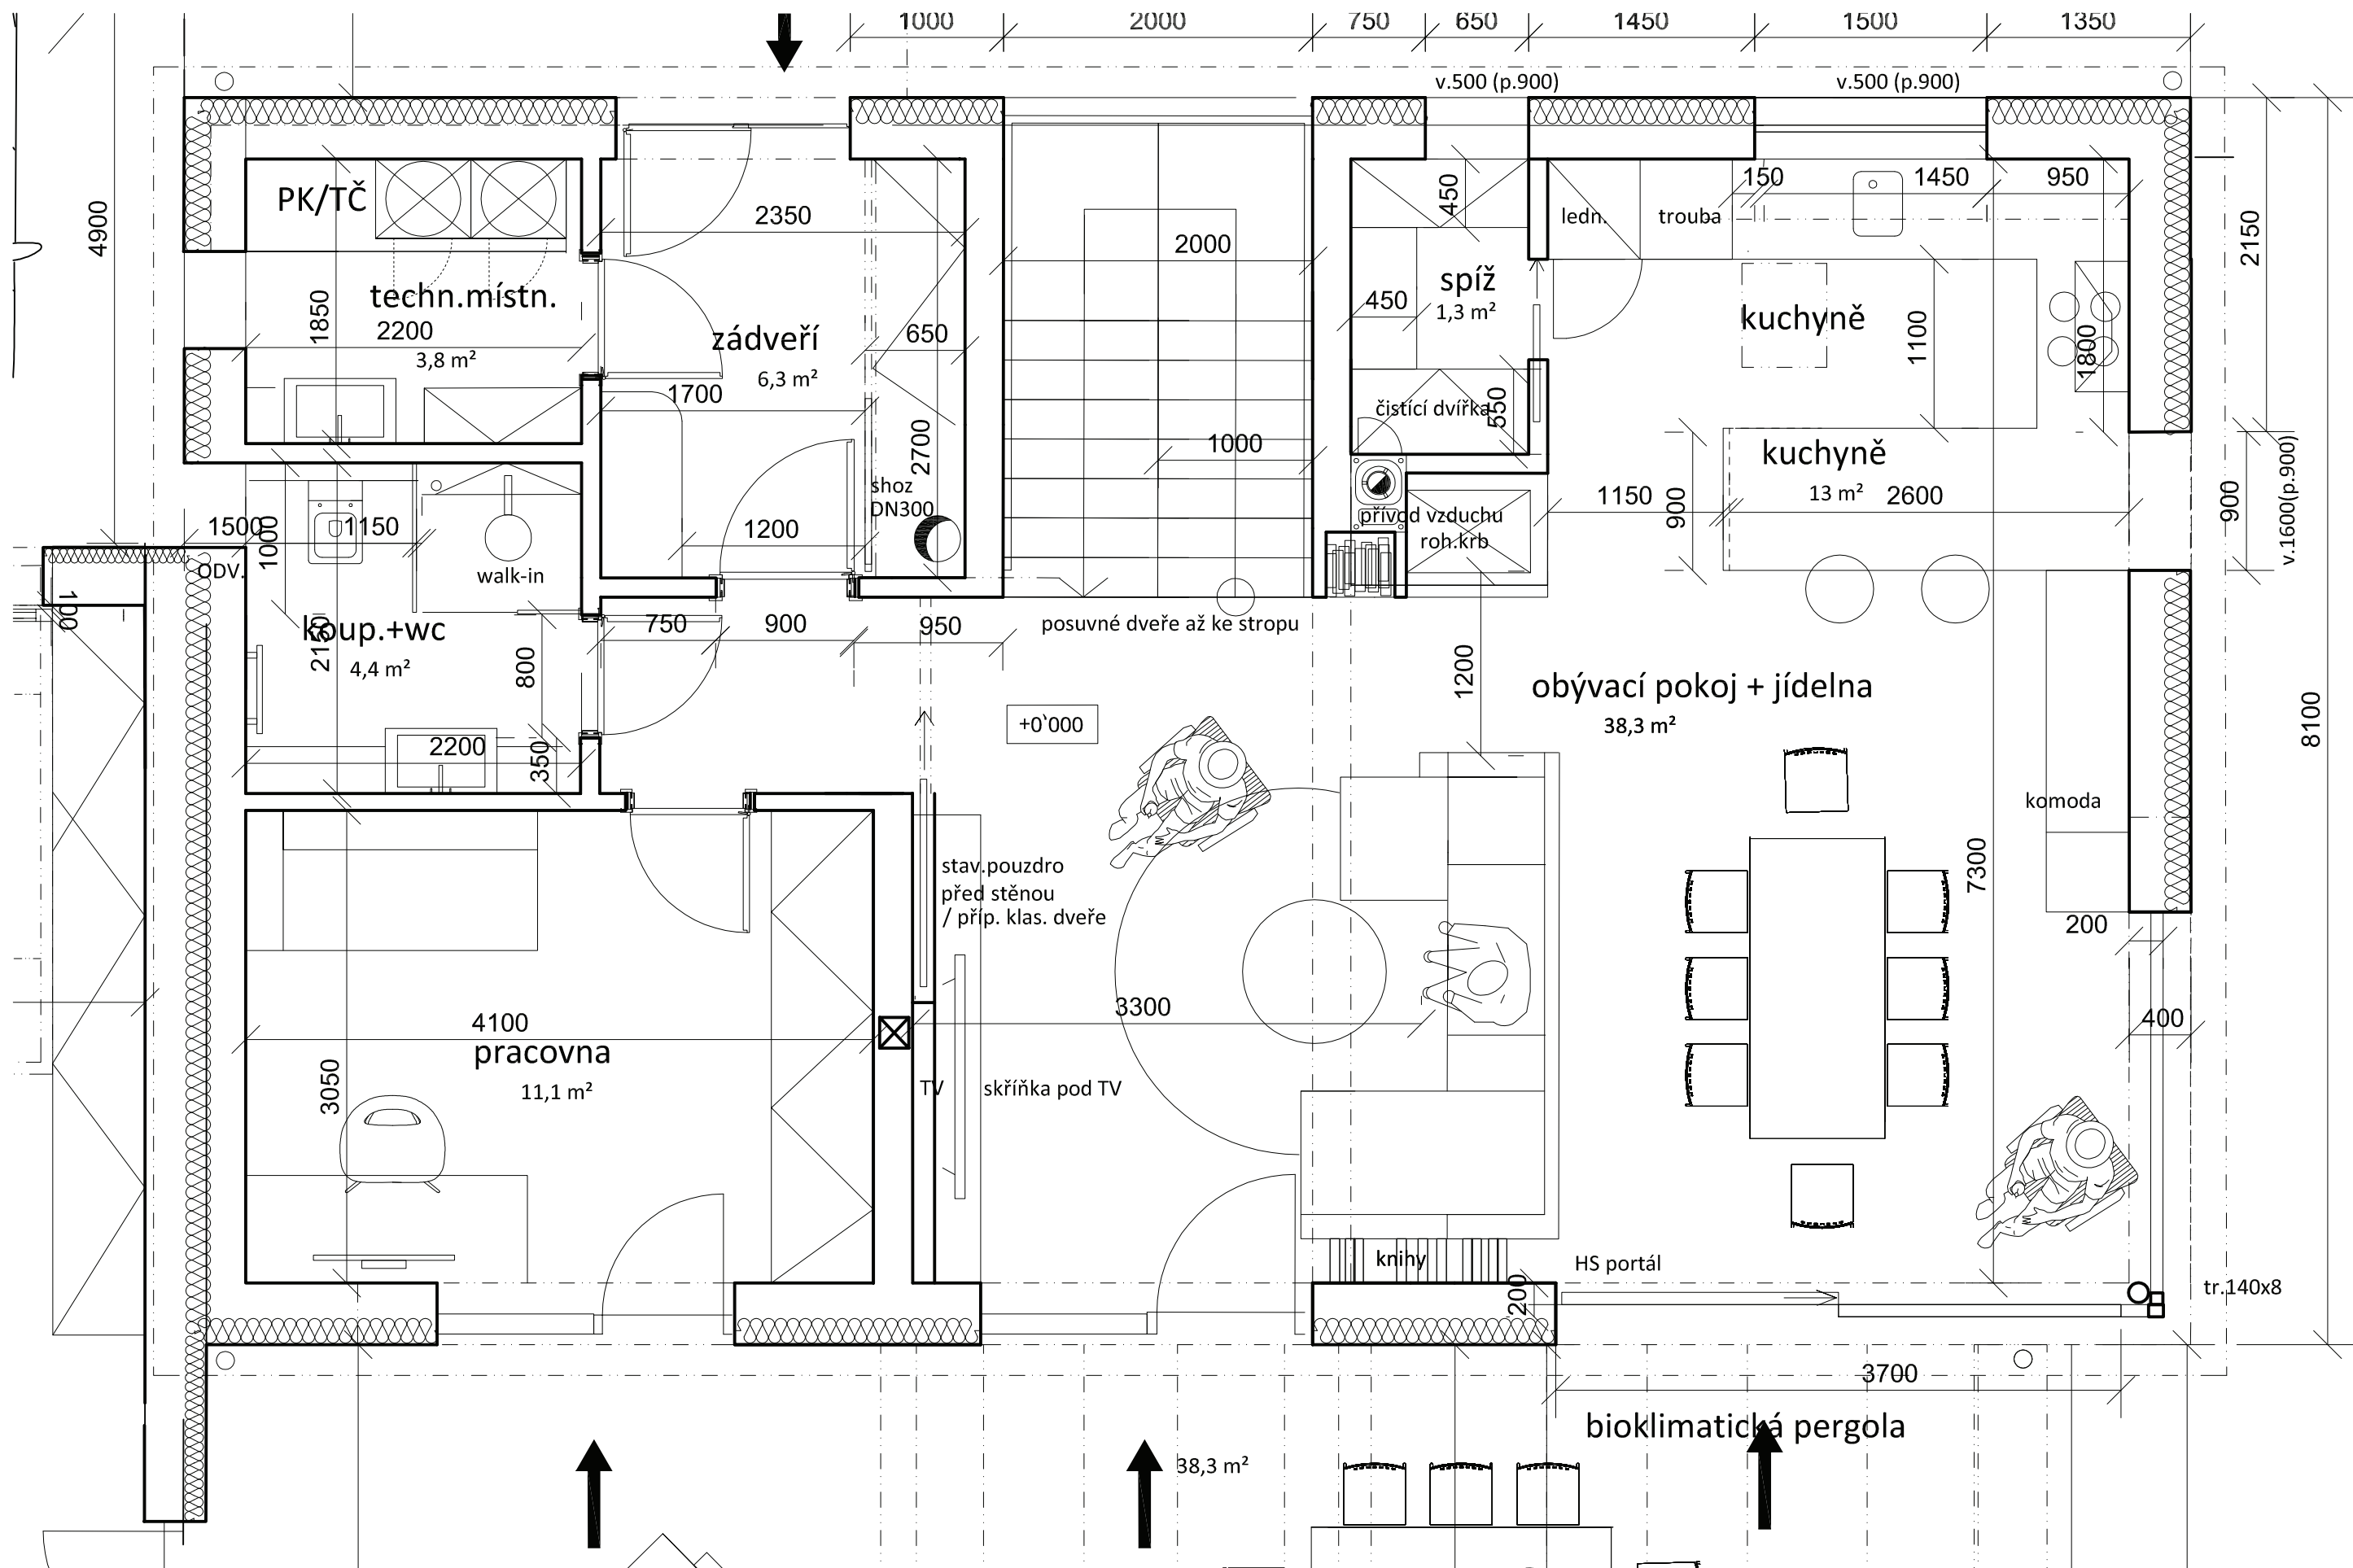


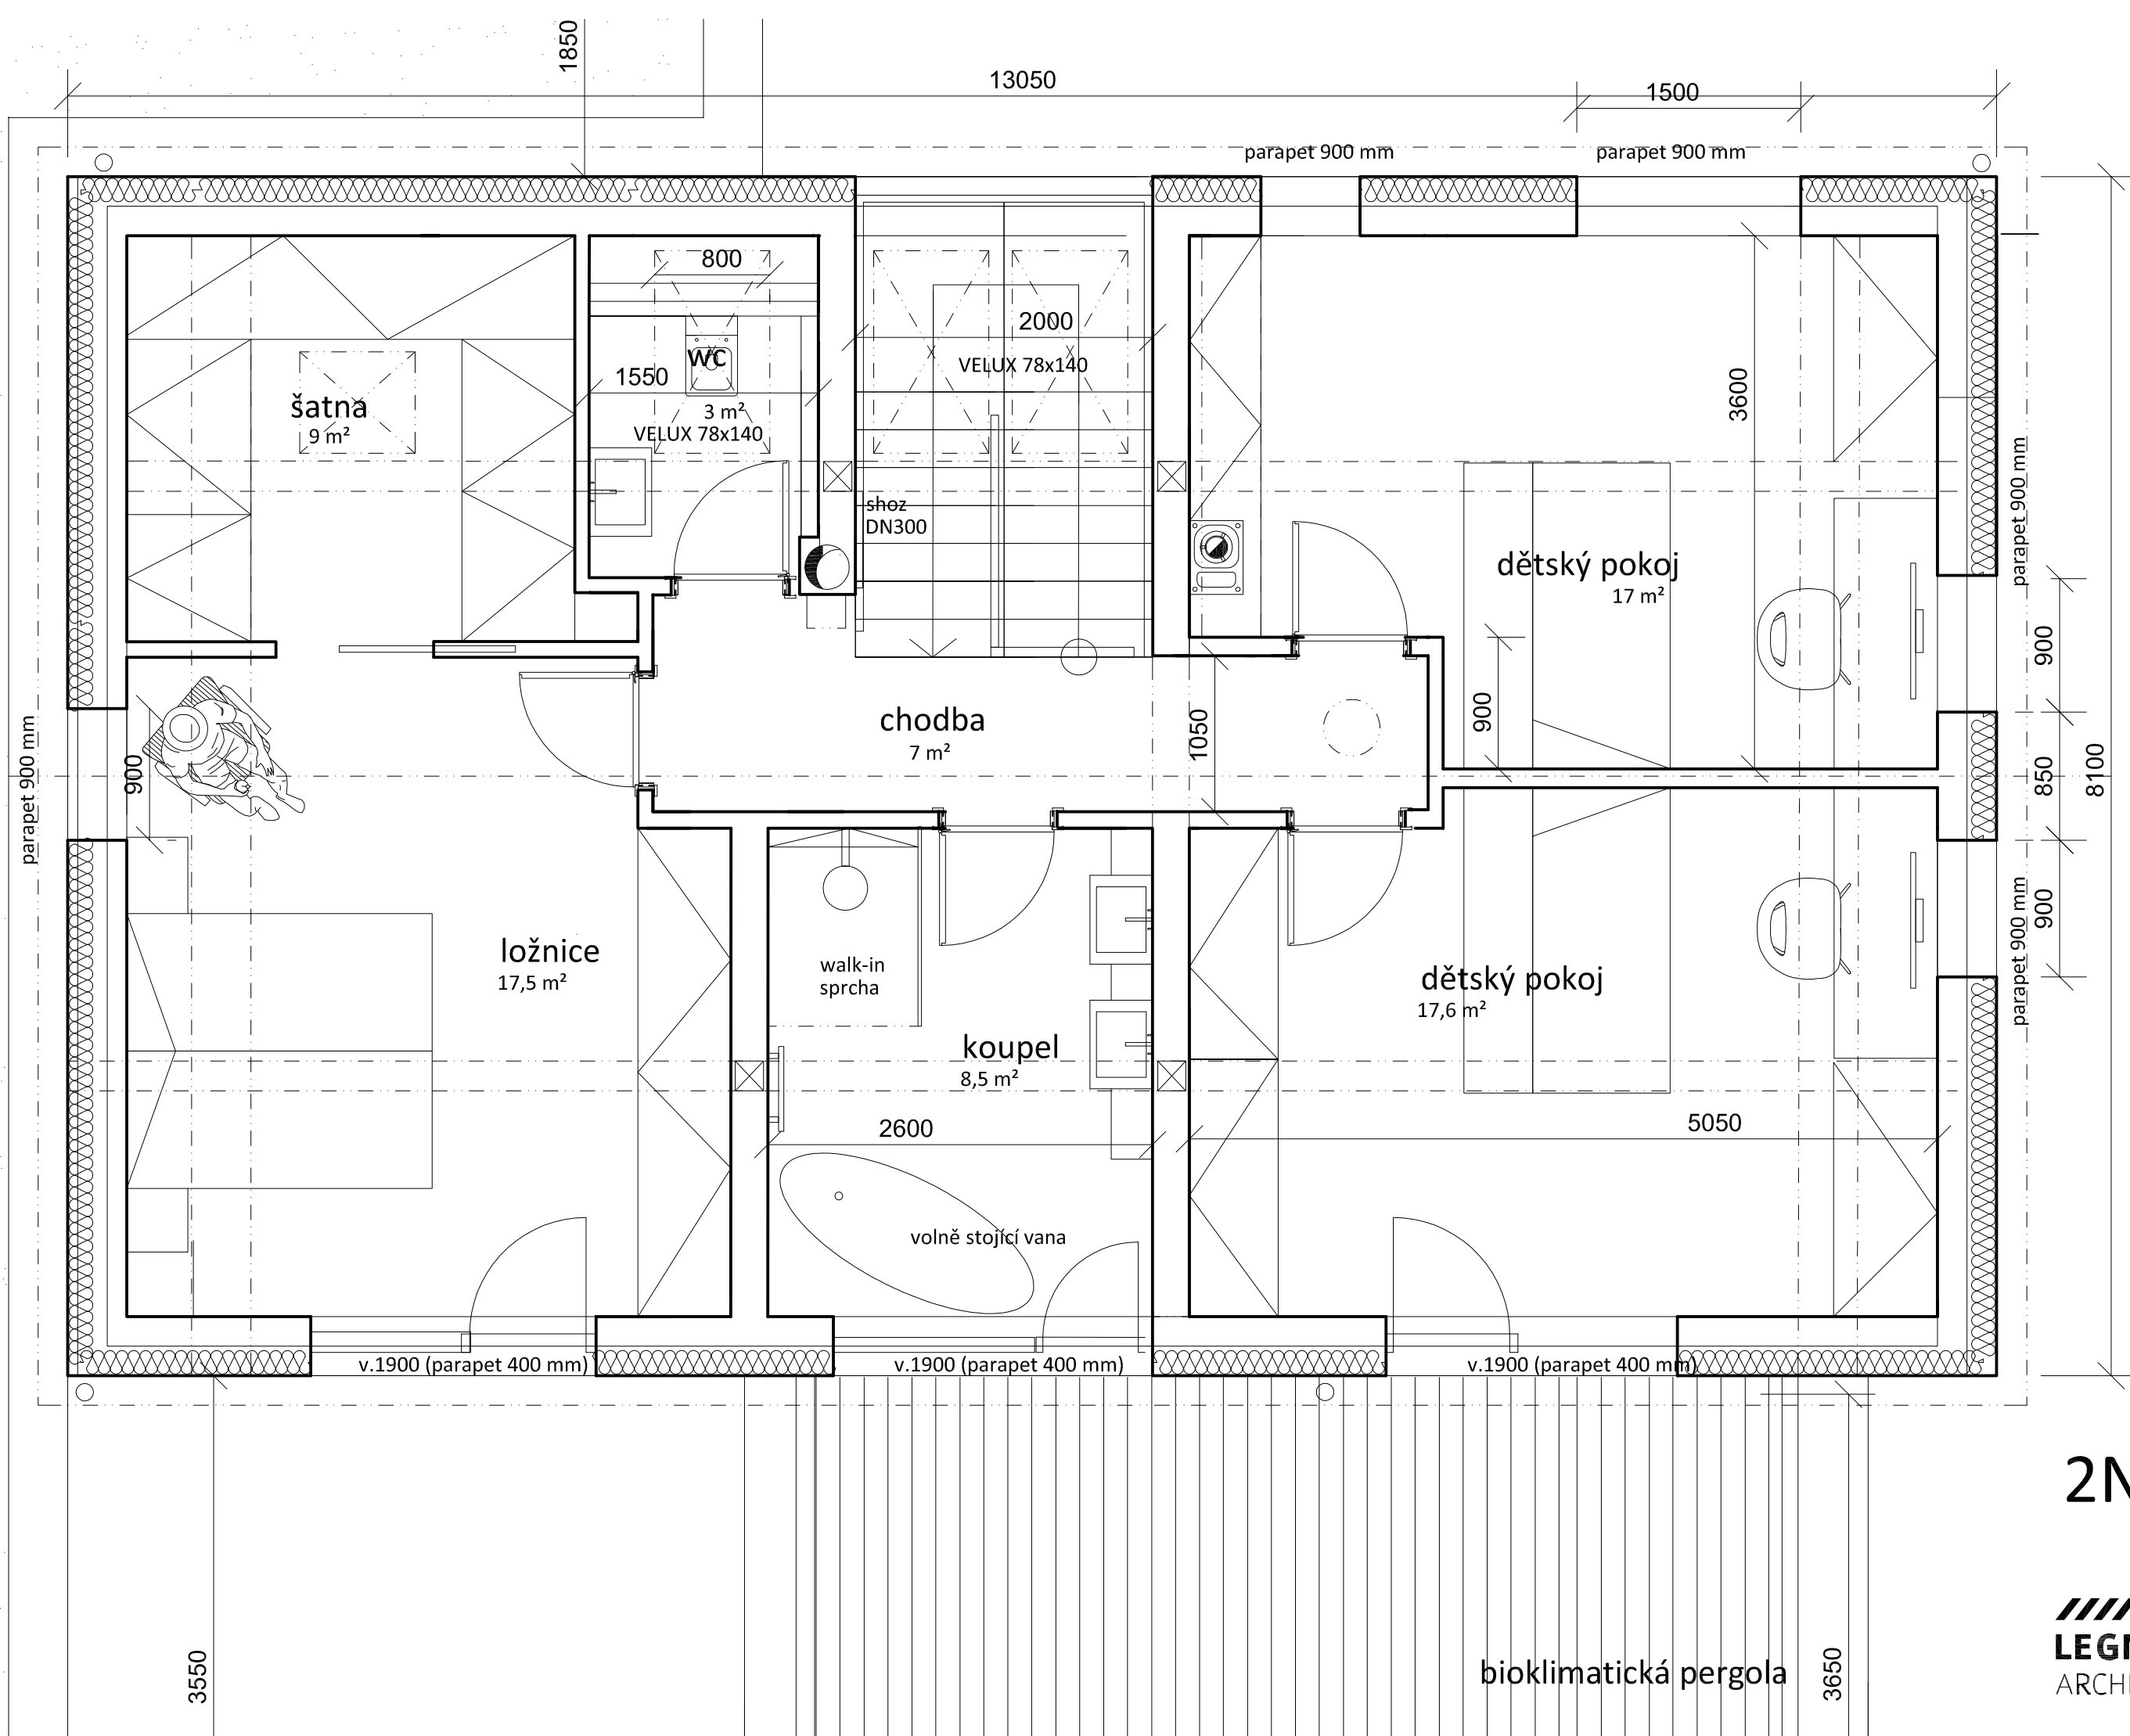

2NP

////
LEGNER
 ARCHITEKT

bioklimatická pergola

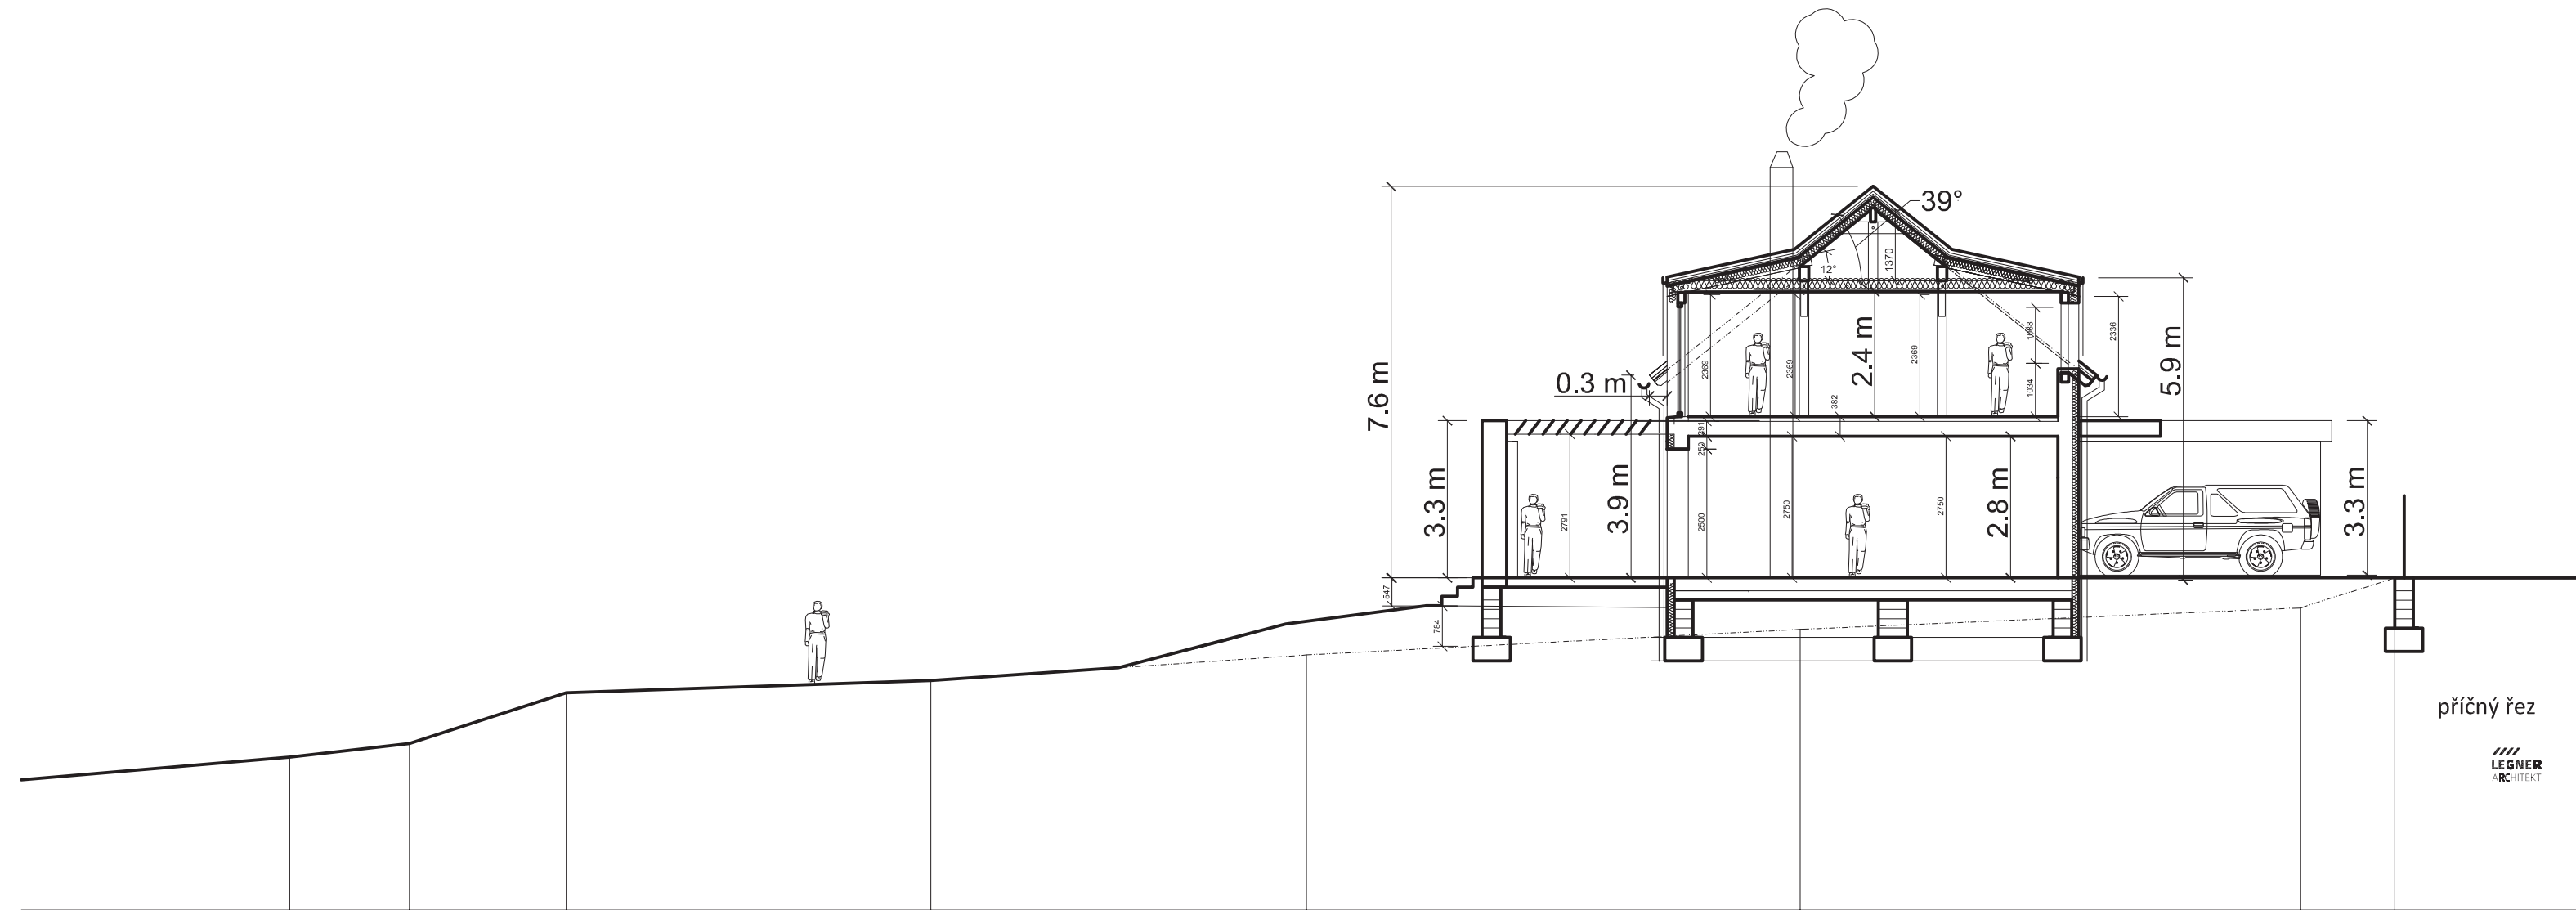


příčný řez

LEGNER
ARCHITEKT







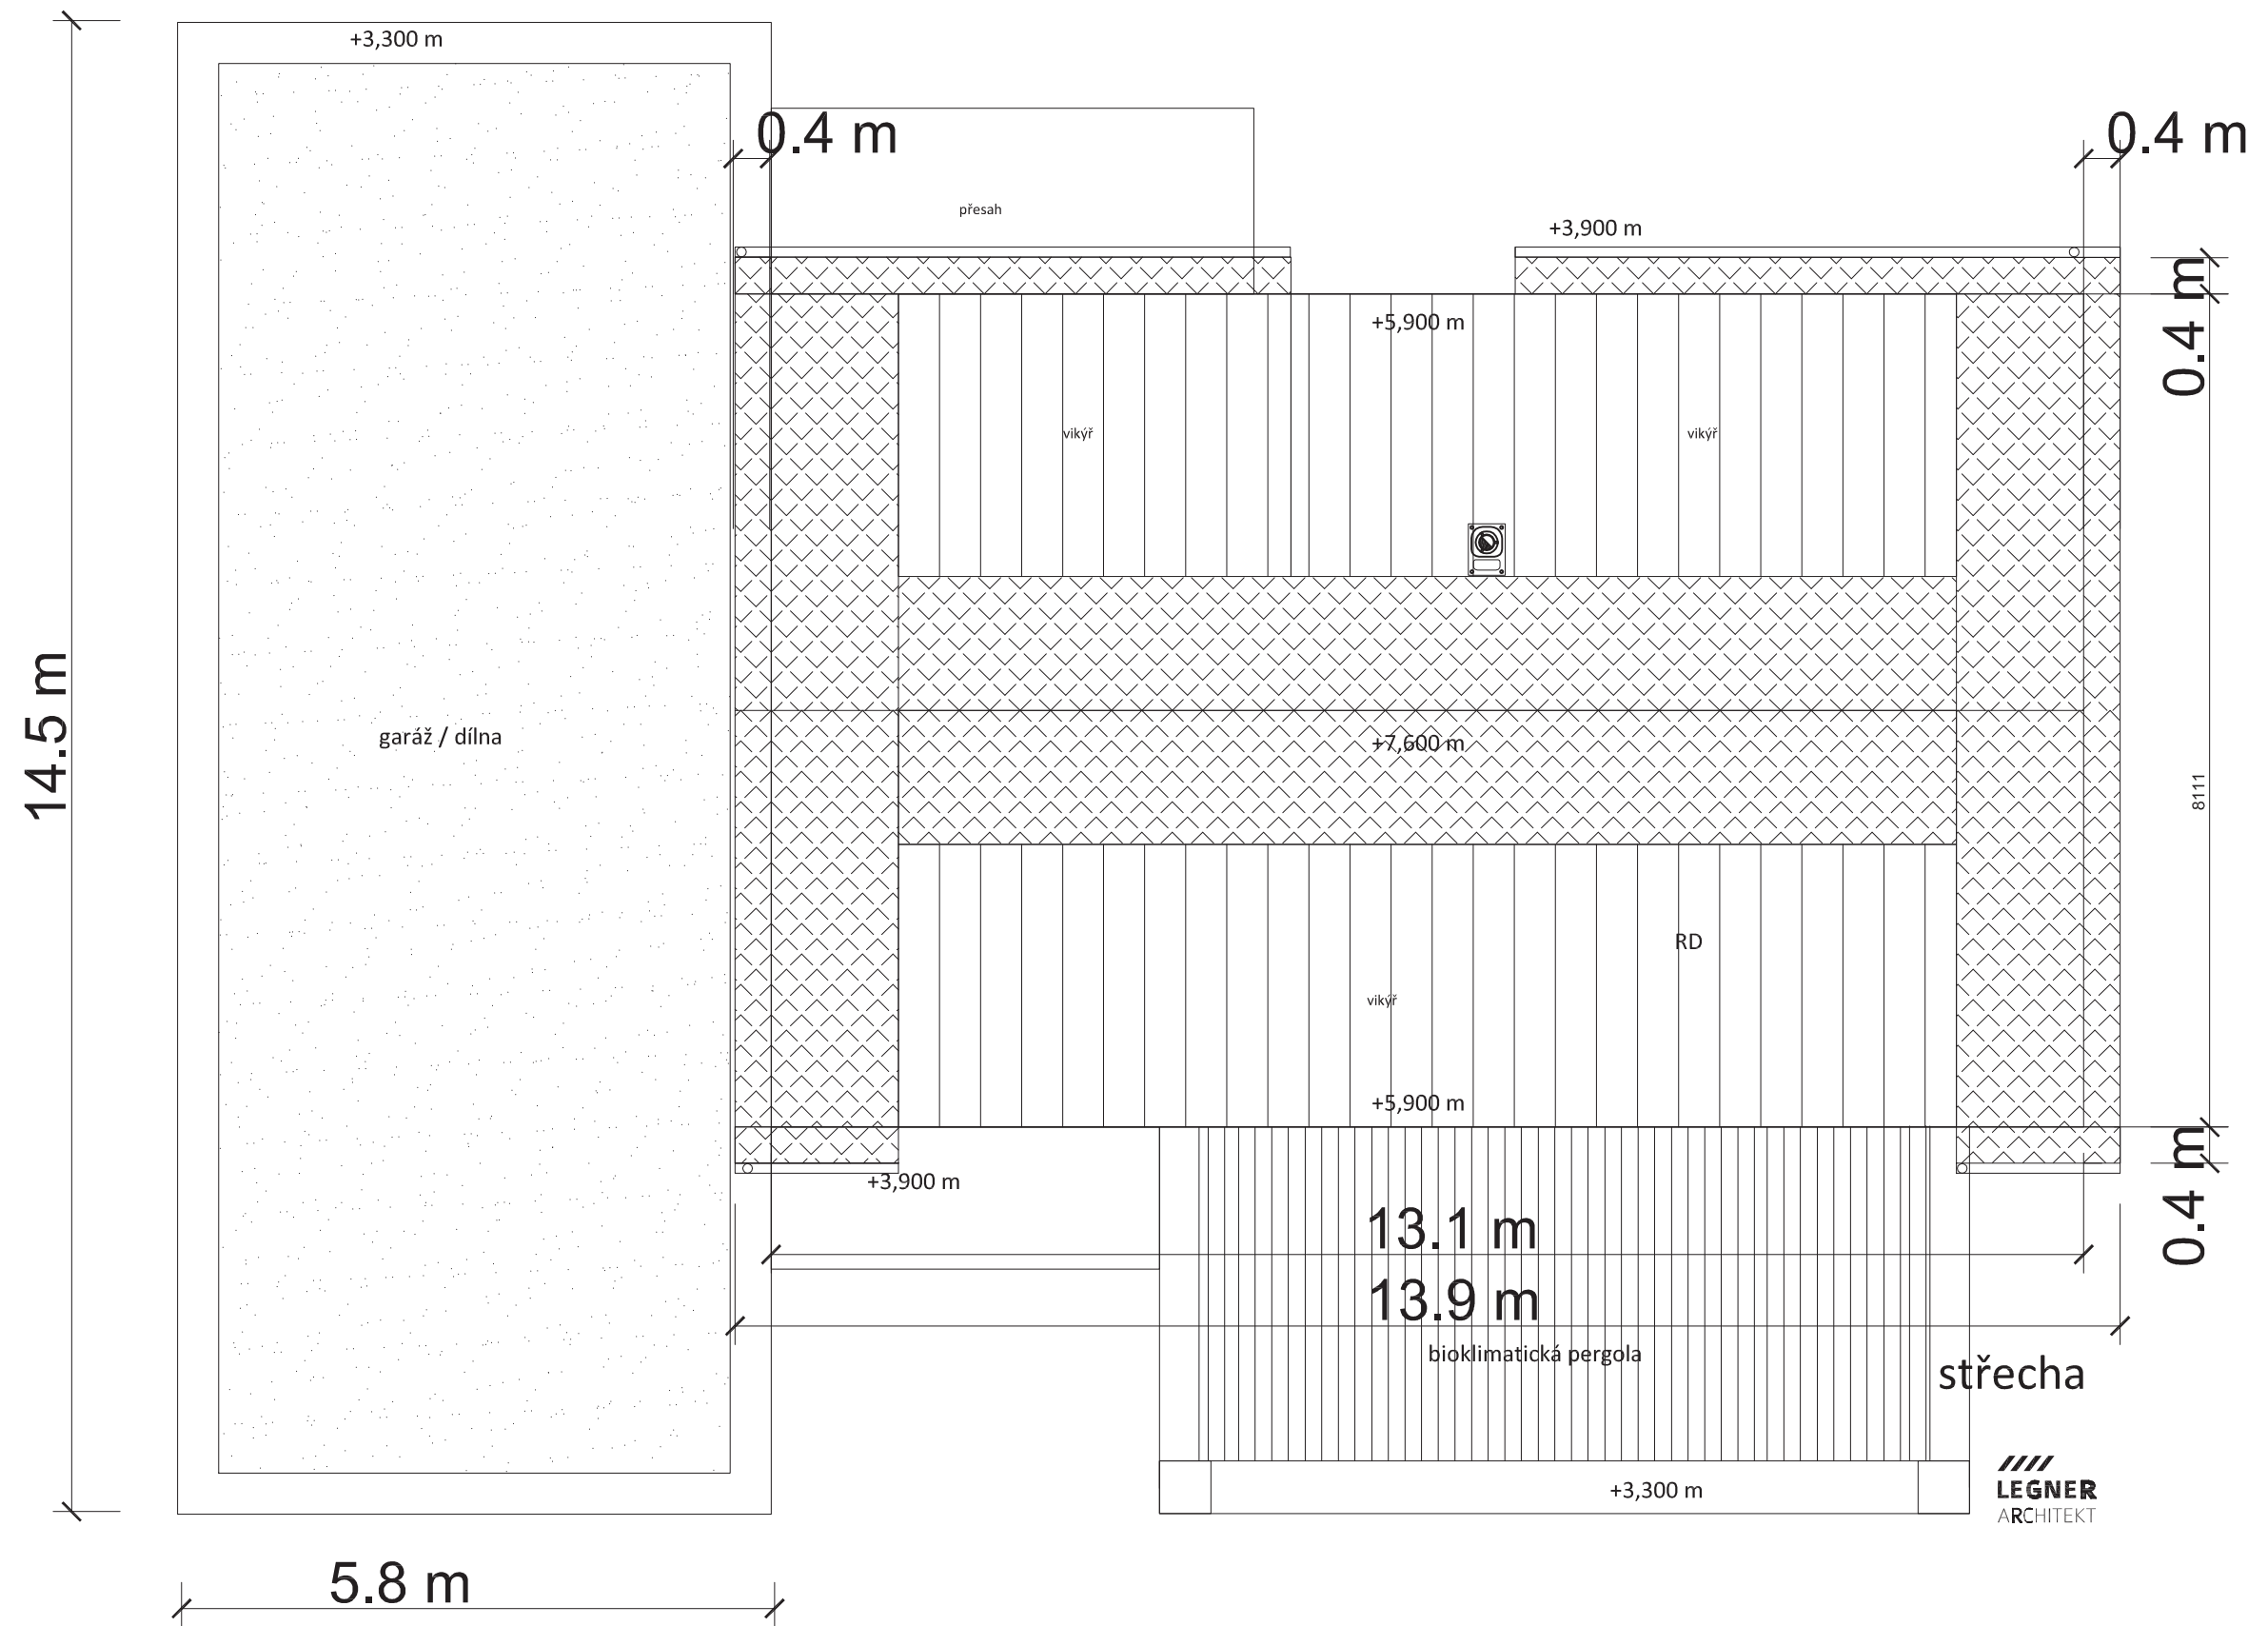










JIŽNÍ POHLED

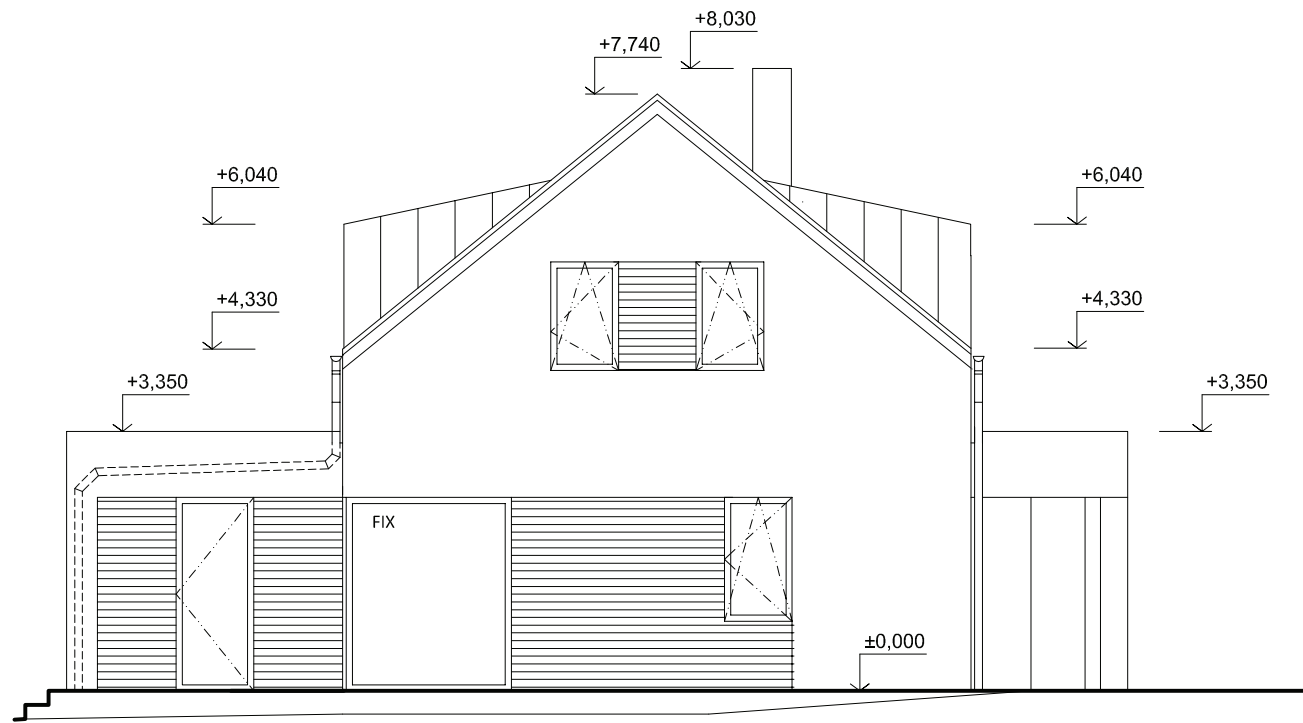


ZÁPADNÍ POHLED

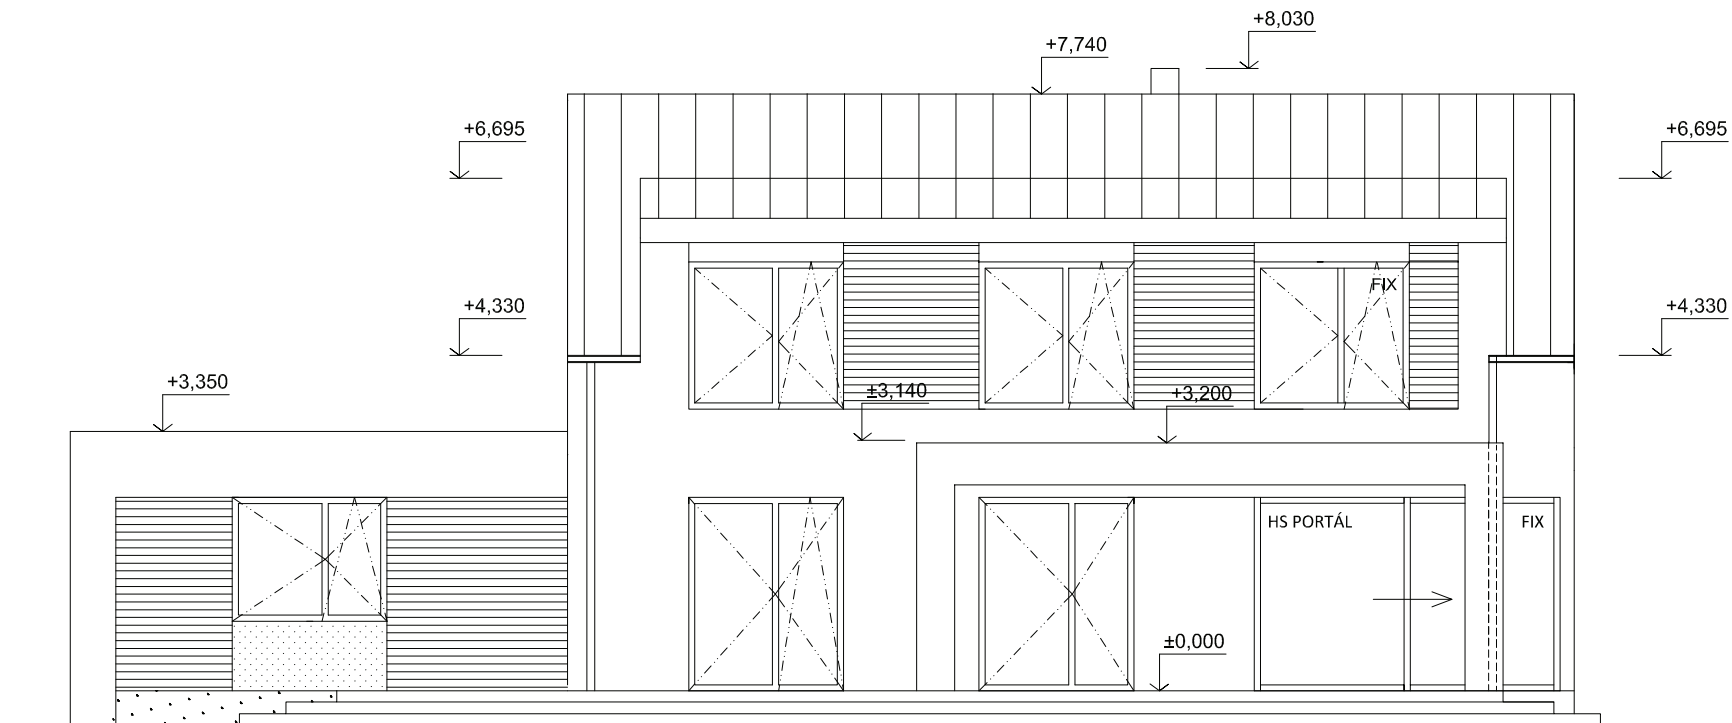


SEVERNÍ POHLED

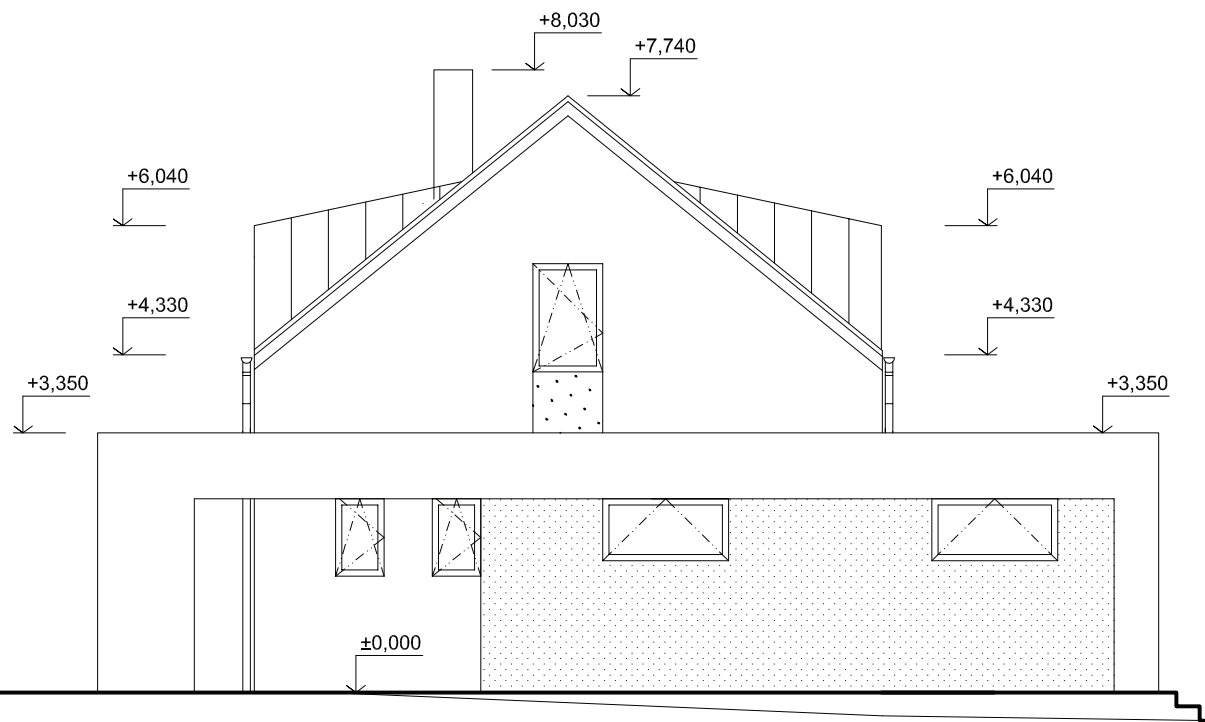



VÝCHODNÍ POHLED

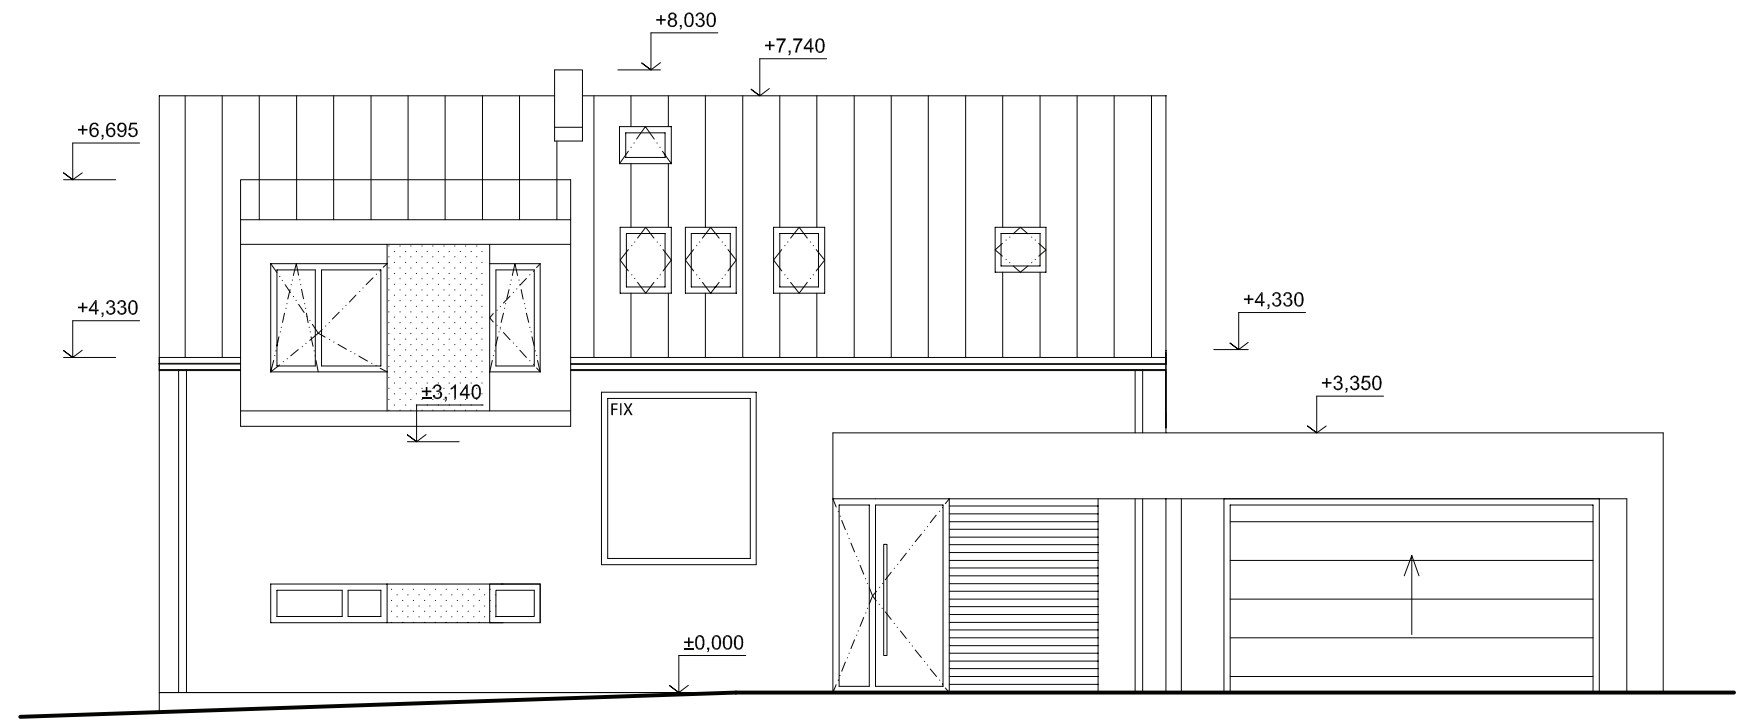

ŘEZ C-C

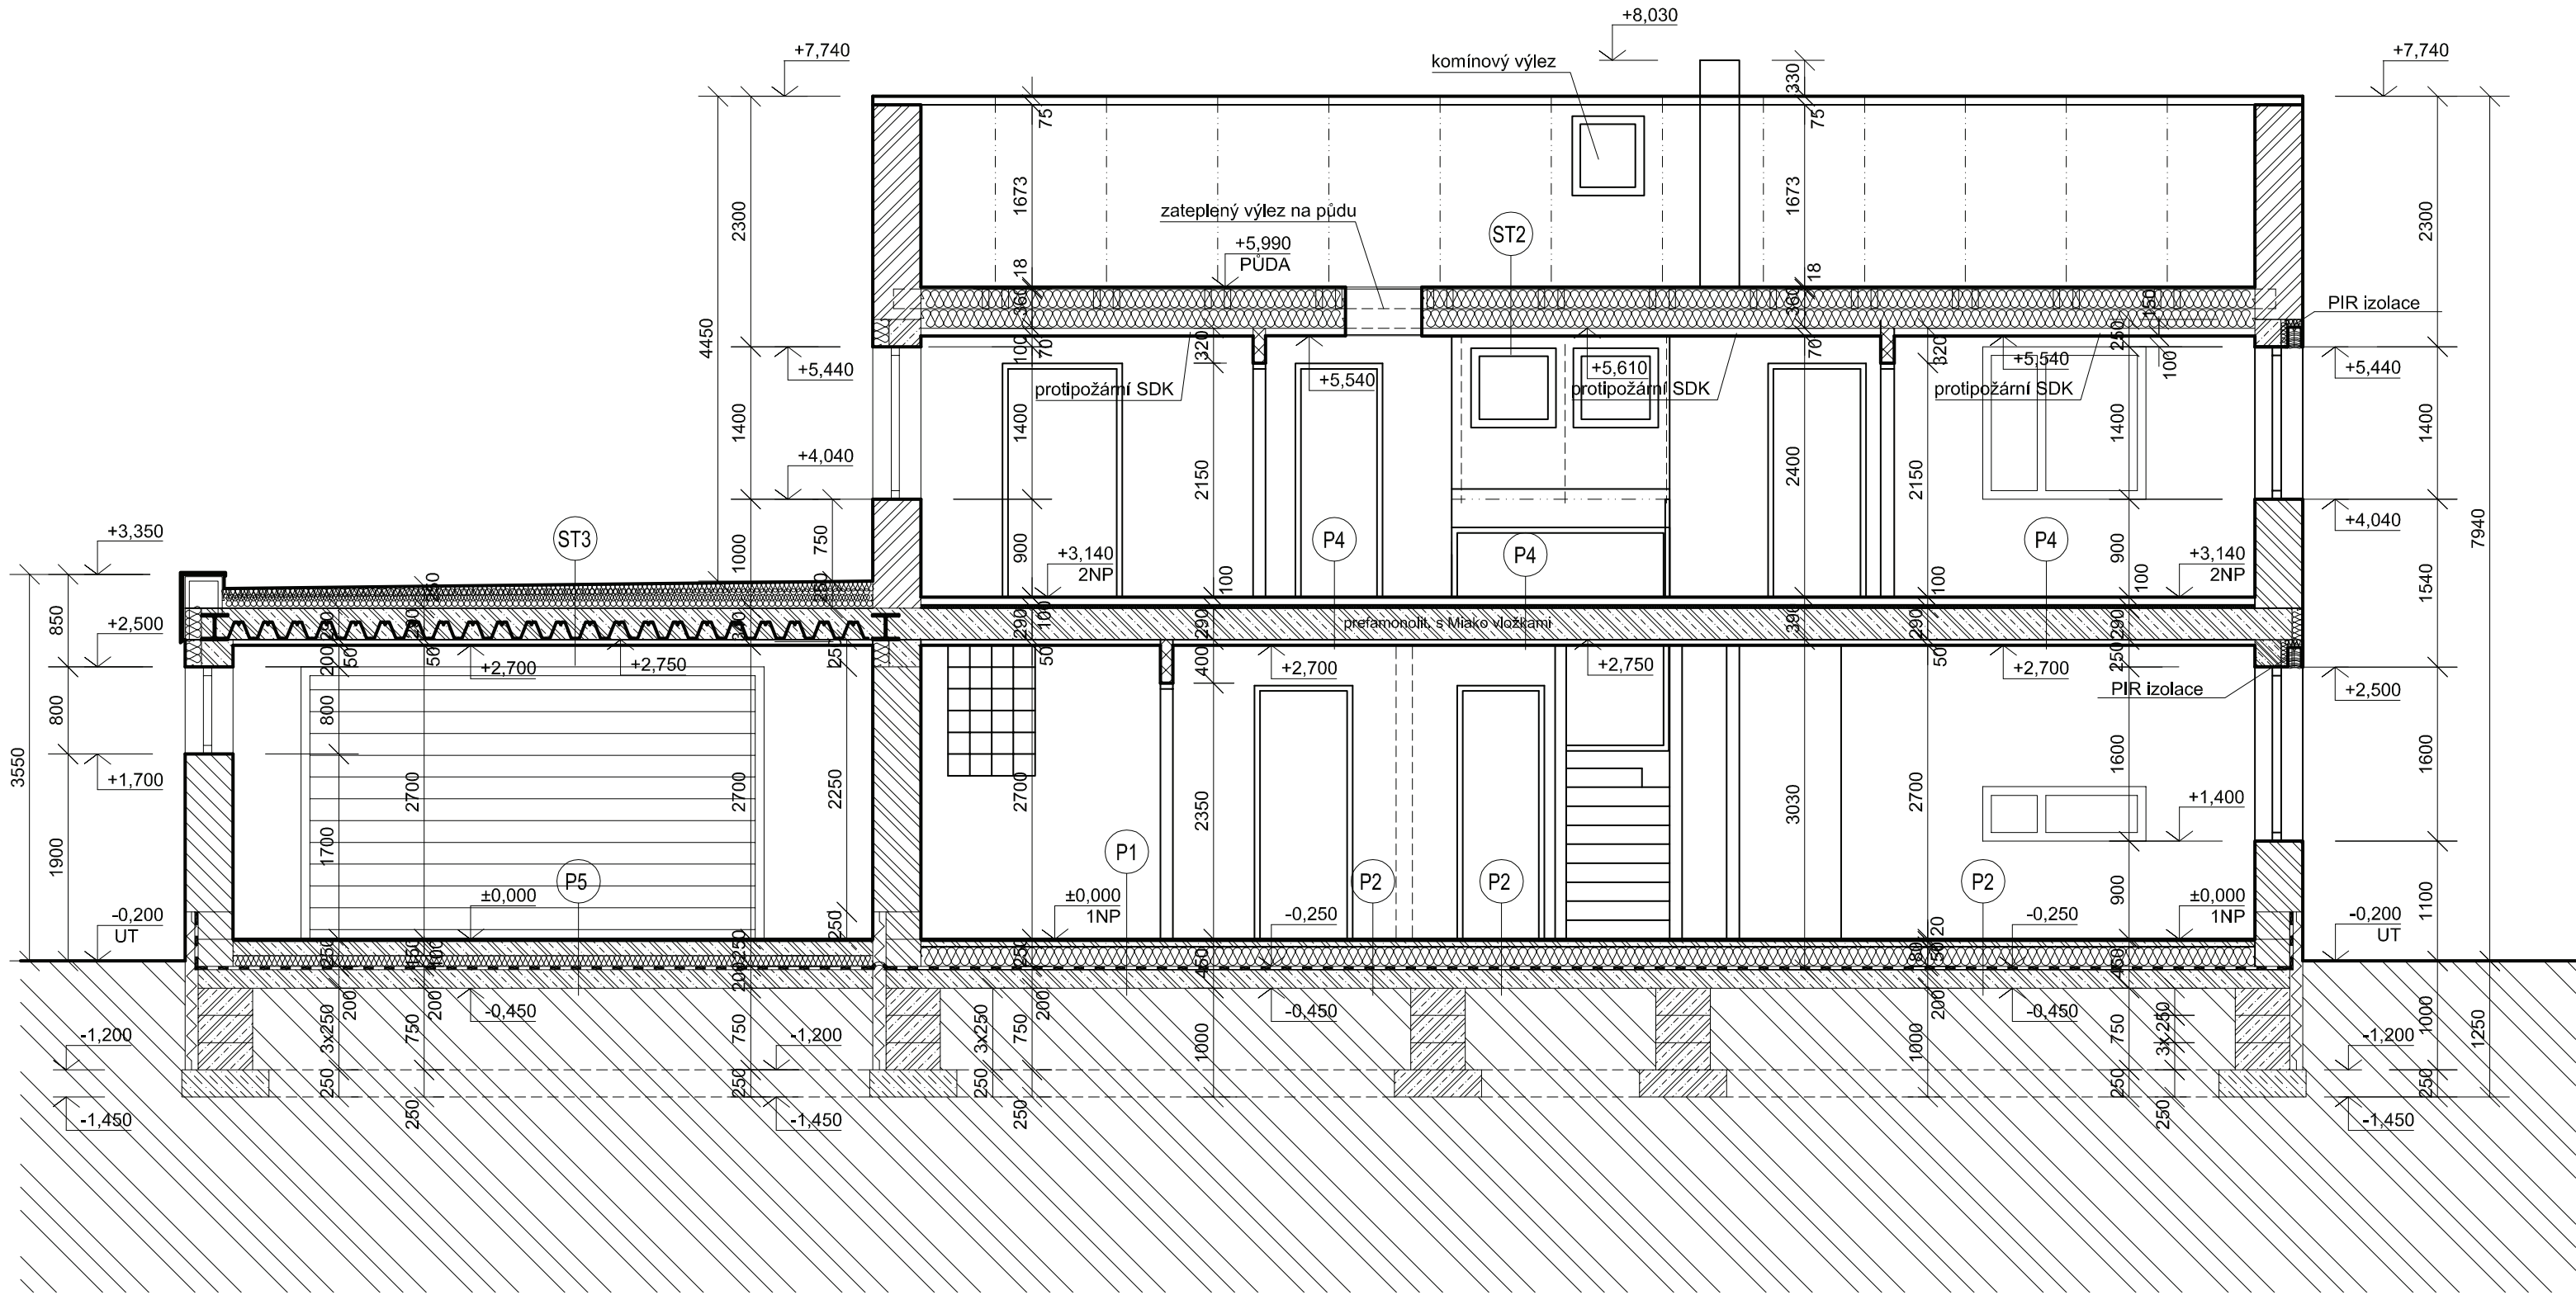

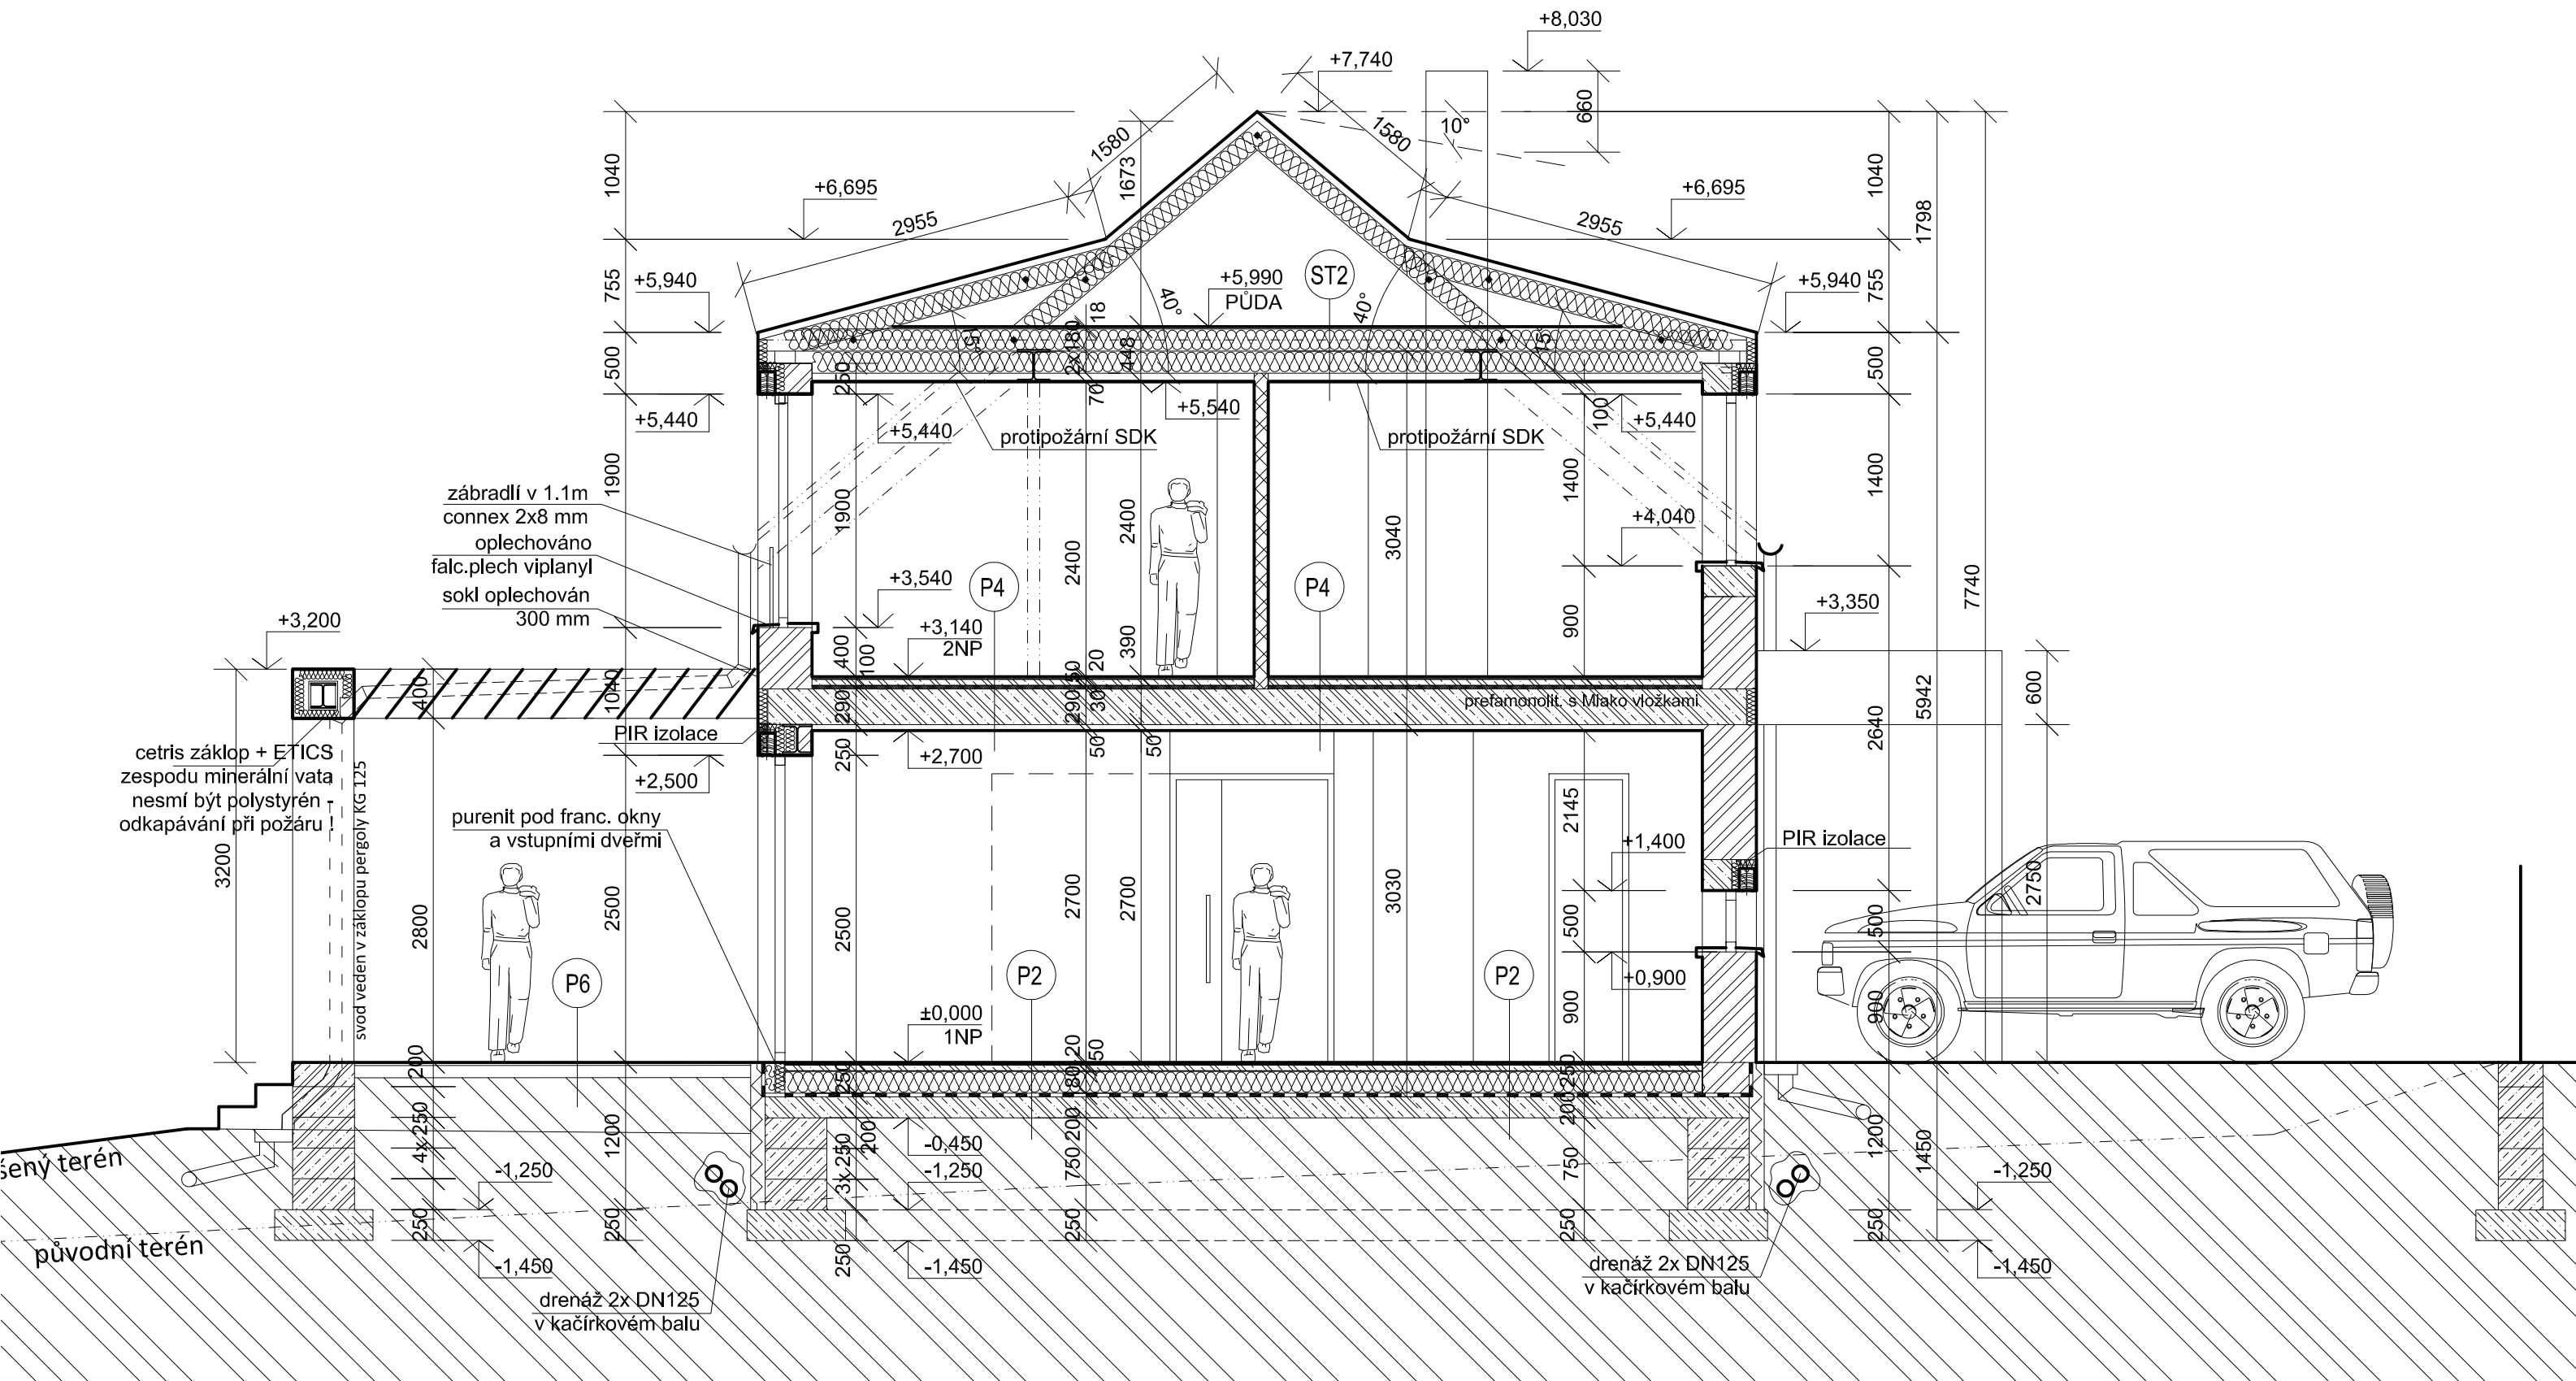

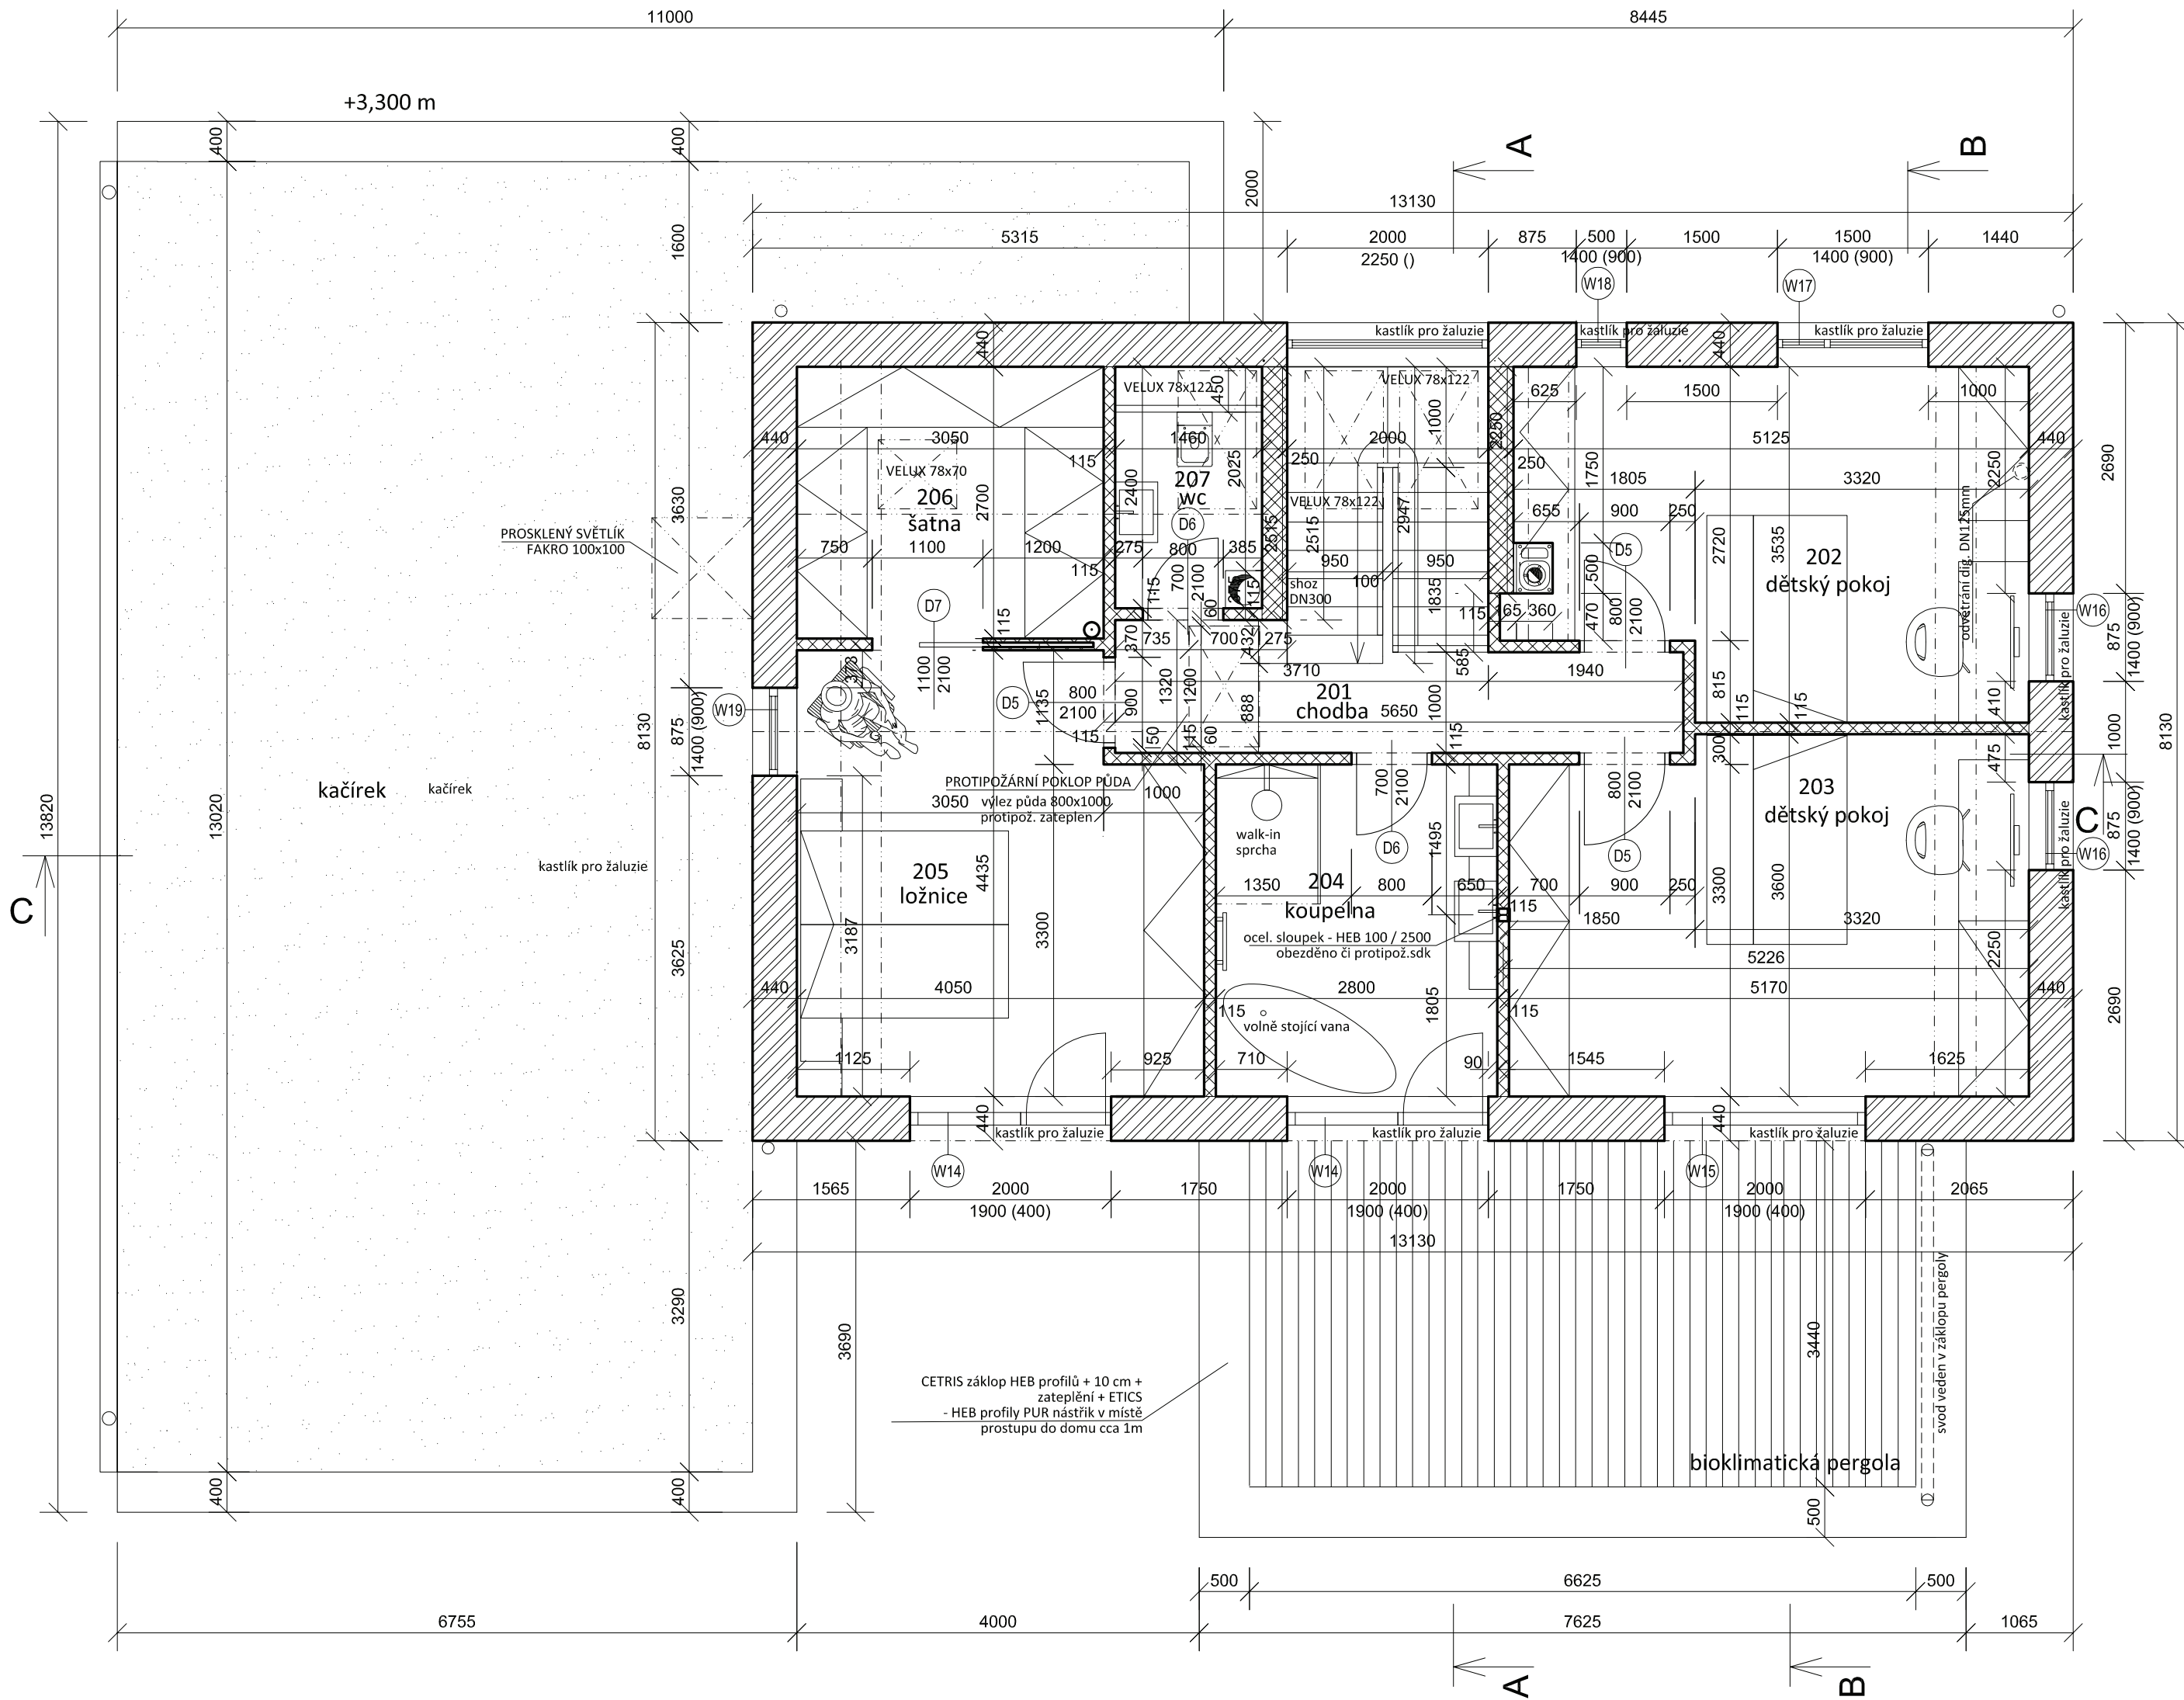

+3,300 m

11000

8445

A

B

C

kačirek kačirek

PROSKLENÝ SVĚTLÍK
FAKRO 100x100

kastlík pro žaluzie

CETRIS záklop HEB profilů + 10 cm +
zateplění + ETICS
- HEB profily PUR nástřik v místě
prostupu do domu cca 1m

bioklimatická pergola

svod veden v záklopu pergoly

400

400

13020

8130

400

400

6755

4000

6625

7625

1065

A

B

1600

2000

13130

2000

2250 ()

875

1400 (900)

500

1500

1500

1400 (900)

1440

5315

3050

VELUX 78x70

206
sátna

750 1100

1200

115

115

